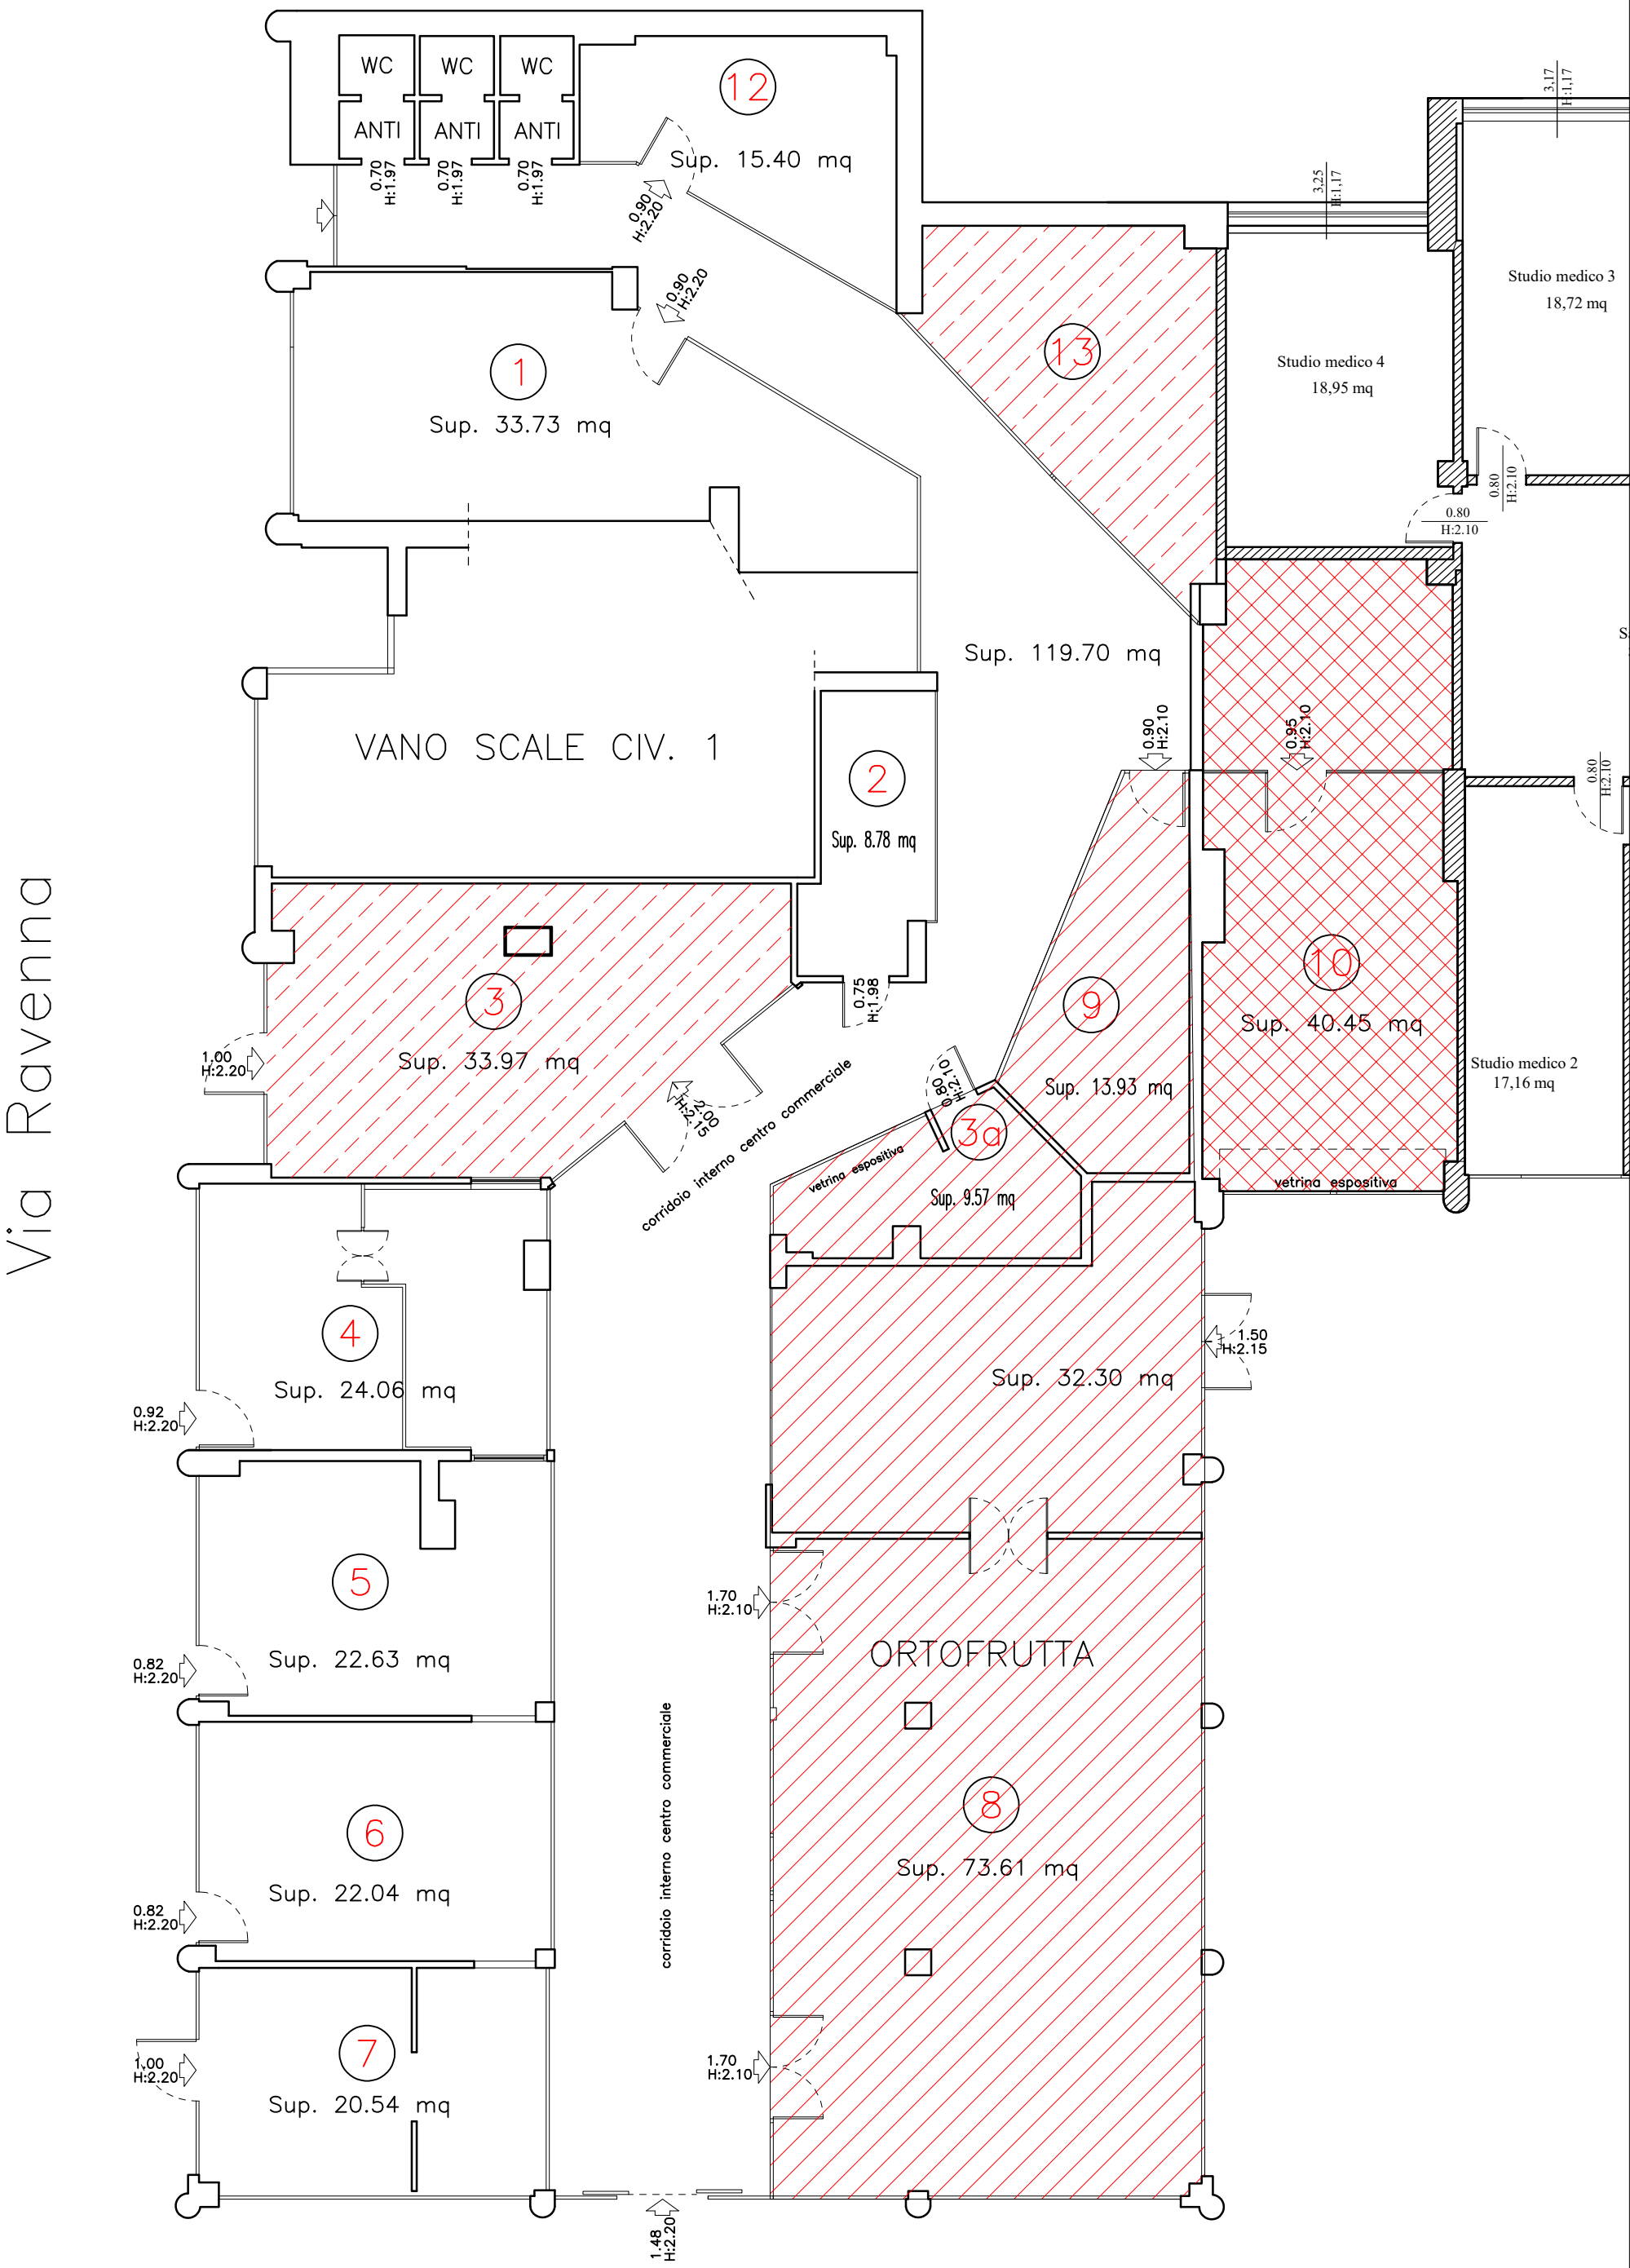
WC
WC
WC
ANTI
ANTI
ANTI
0.70 H:1.97
0.70 H:1.97
0.70 H:1.97
12
Sup. 15.40 mq
0.90 H:2.20
0.90 H:2.20
1
Sup. 33.73 mq
13
3,25 H:1,17
3,17 H:1,17
Studio medico 3
18,72 mq
Studio medico 4
18,95 mq
0.80 H:2.10
0.80 H:2.10
Sup. 119.70 mq
0.90 H:2.10
0.95 H:2.10
0.80 H:2.10
VANO SCALE CIV. 1
2
Sup. 8.78 mq
10
Sup. 40.45 mq
Studio medico 2
17,16 mq
3
Sup. 33.97 mq
0.75 H:1.98
1.00 H:2.20
0.90 H:2.20
corridoio interno centro commerciale
9
Sup. 13.93 mq
0.80 H:2.10
3a
vetrina espositiva
Sup. 9.57 mq
vetrina espositiva
Via Ravenna
4
Sup. 24.06 mq
0.92 H:2.20
1.50 H:2.15
Sup. 32.30 mq
5
Sup. 22.63 mq
0.82 H:2.20
1.70 H:2.10
ORTOFRUTTA
6
Sup. 22.04 mq
0.82 H:2.20
corridoio interno centro commerciale
8
Sup. 73.61 mq
7
Sup. 20.54 mq
1.00 H:2.20
1.70 H:2.10
1.48 H:2.20