

ELABORATO PLANIMETRICO

Compilato da:
Calzolari Simona
Iscritto all'albo:
Geometri
Prov. Bologna




Agenzia del Territorio
CATASTO FABBRICATI
Ufficio Provinciale di
Bologna


Comune di Anzola Dell'emilia Protocollo n. del
Sezione: Foglio: 33 Particella: 7 Tipo Mappale n. 163648 del 09/06/2008
Dimostrazione grafica dei subalterni Scala 1 : 500

FONDO CHIUSA - ANZOLA DELL'EMILIA - ALLEGATO LOTTO 3

PIANO TERRA

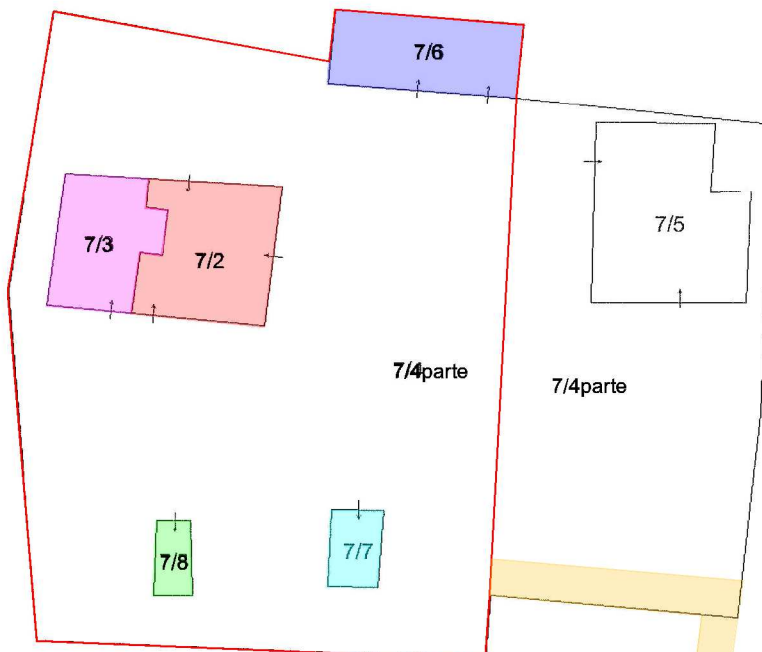

PIANO PRIMO

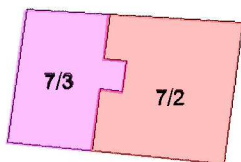

- C.T.: → Fg. 33 - Mapp. 7 parte - Ente Urbano - Ha 0.1291 circa (compresa area di sétime dei fabbricati) oggetto di bando
- C.F.: → Fg. 33 - Mapp. 7 - Sub 4 parte - BCNC oggetto di bando
- C.F.: → Fg. 33 - Mapp. 7 - Sub 2 - A/4 oggetto di bando
- C.F.: → Fg. 33 - Mapp. 7 - Sub 3 - D/1 oggetto di bando
- C.F.: → Fg. 33 - Mapp. 7 - Sub 6 - D/10 oggetto di bando
- C.F.: → Fg. 33 - Mapp. 7 - Sub 7 - C/2 oggetto di bando
- C.F.: → Fg. 33 - Mapp. 7 - Sub 8 - C/2 oggetto di bando
- Stradello di accesso comune

