


E=1686500

1 Particella: 236

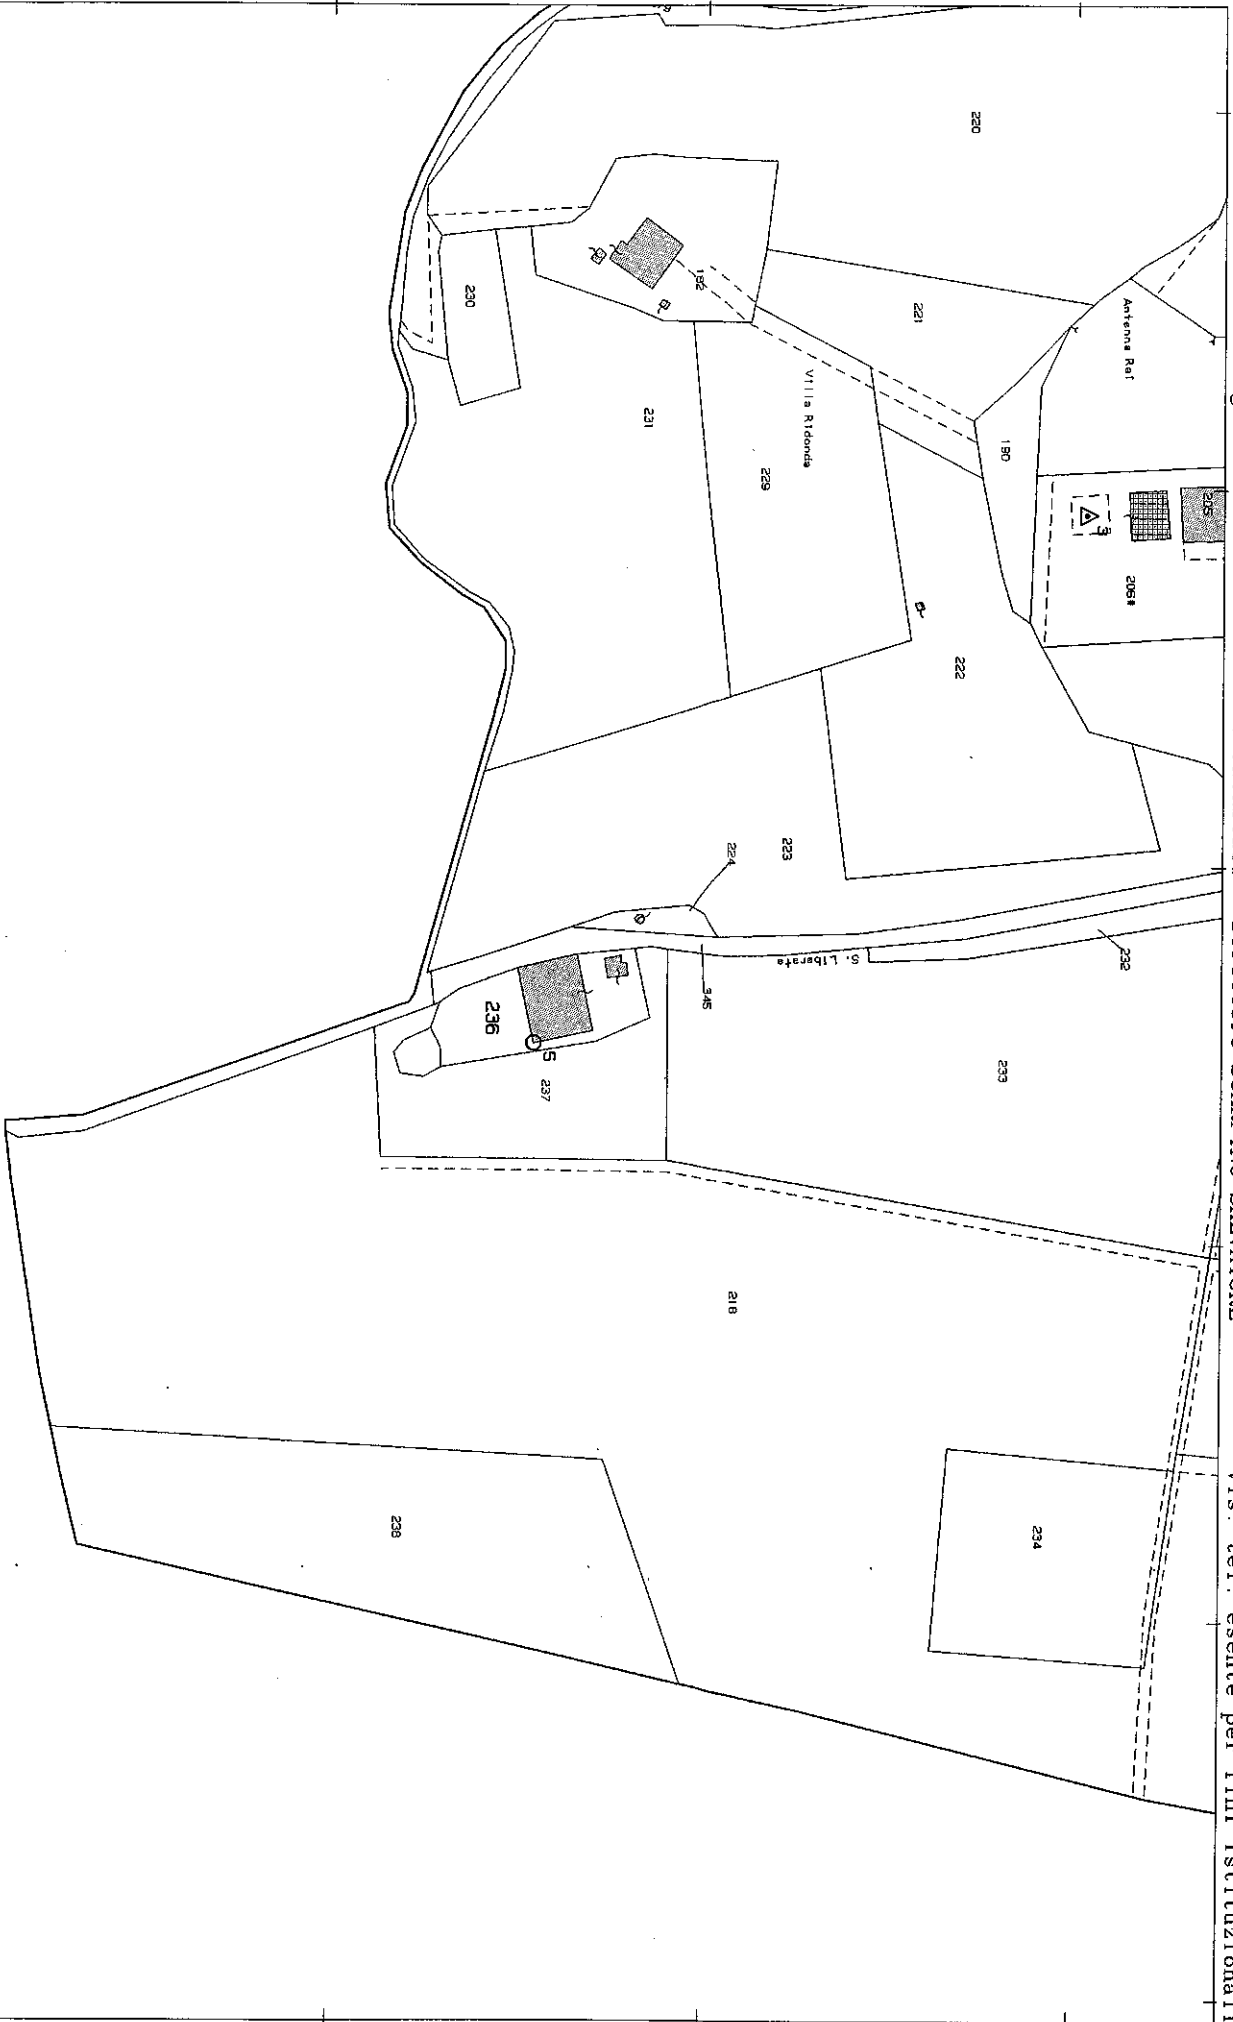

ELABORATO PLANIMETRICO

Compilato da:
Mignani Giorgio

Iscritto all'albo:
Architetti

Prov. Bologna N. 969

**Agenzia del Territorio
CATASTO FABBRICATI
Ufficio Provinciale di
Bologna**

Comune di Bologna

Sezione: Foglio: 265

Particella: 236

Protocollo n.


del

Tipo Mappale n. 41946

del 08/03/2005

Dimostrazione grafica dei subalterni



Scala 1 : 500

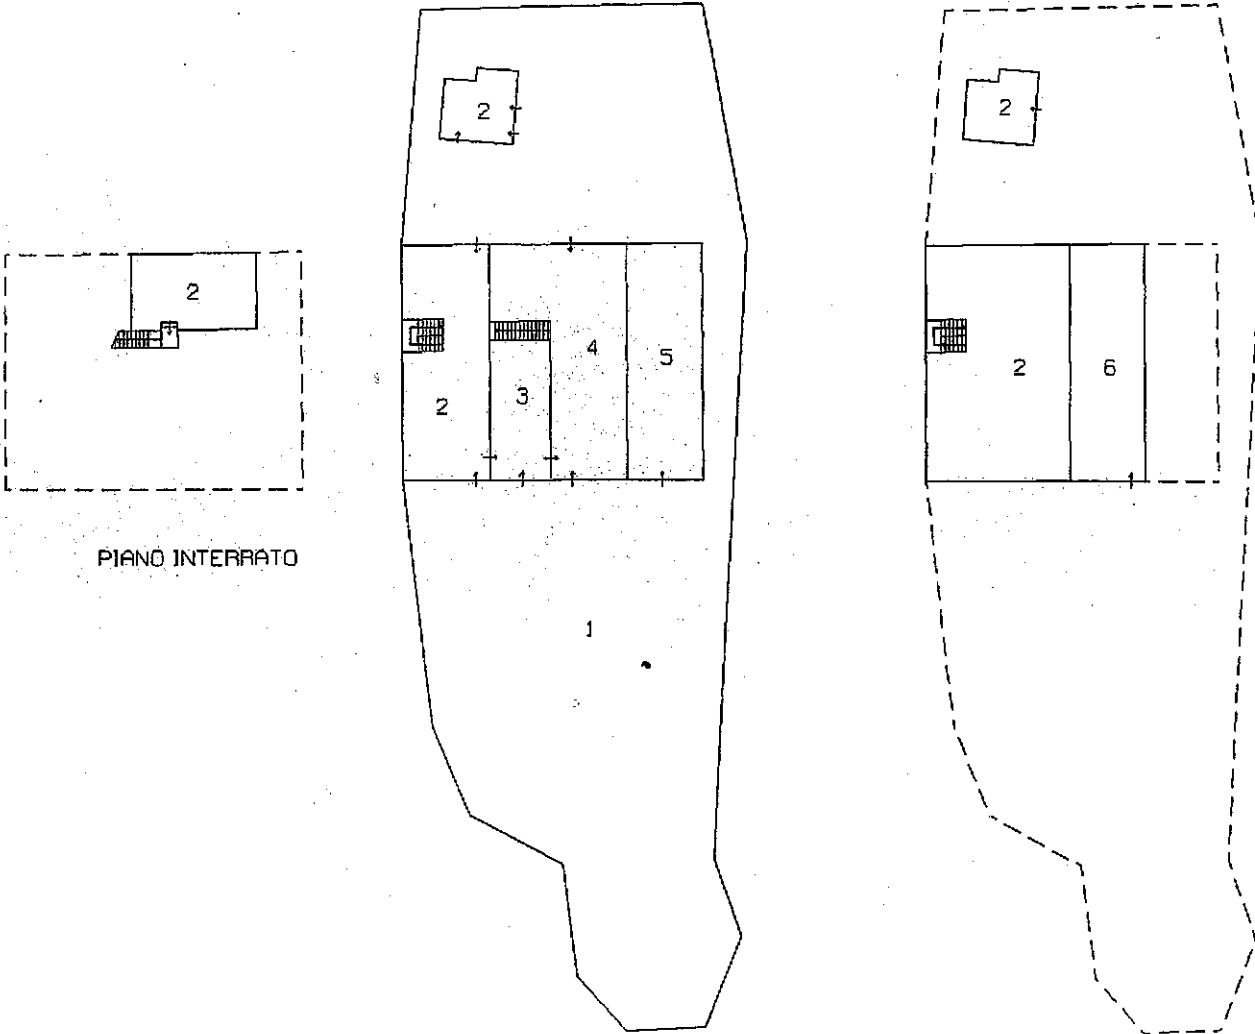

PIANO INTERRATO

PIANO TERRA

PIANO PRIMO

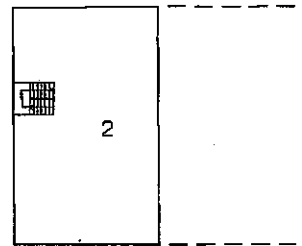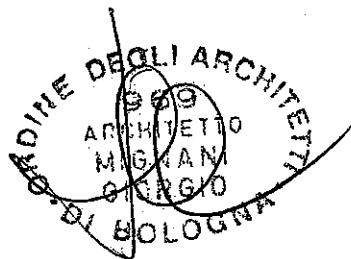

PIANO SECONDO

Copia conforme all'originale presentata all'Agenzia
del Territorio di Bologna in data: 14/04/2005

Protoc: B00066299

Il Tecnico: Arch.Giorgio Mignani



**Agenzia del Territorio
CATASTO FABBRICATI
Ufficio Provinciale di
Bologna**

Dichiarazione protocollo n. _____ del _____
Planimetria di u.i.u. in Comune di Bologna
Via S.Liberata _____ civ. 4


Identificativi Catastali:
Sezione:
Foglio: 265
Particella: 236
Subalterno: 2

Compilata da:
Mignani Giorgio
Iscritto all'albo:
Architetti
Prov. Bologna N. 969


Scheda n. 1 Scala 1:200

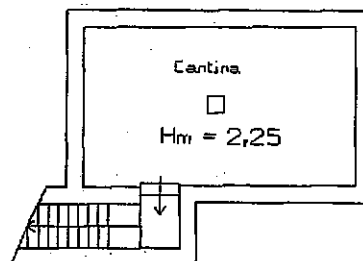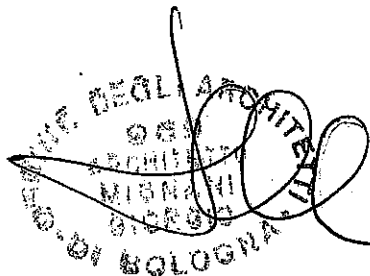

PIANO INTERRATO

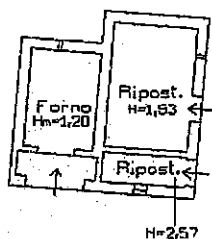




PIANO TERRA

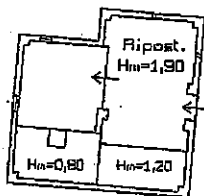

PIANO PRIMO



PIANO SECONDO

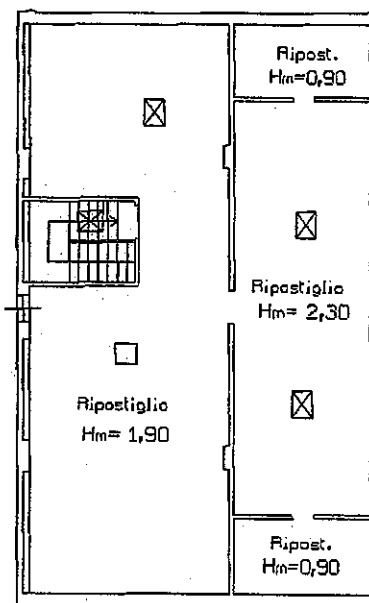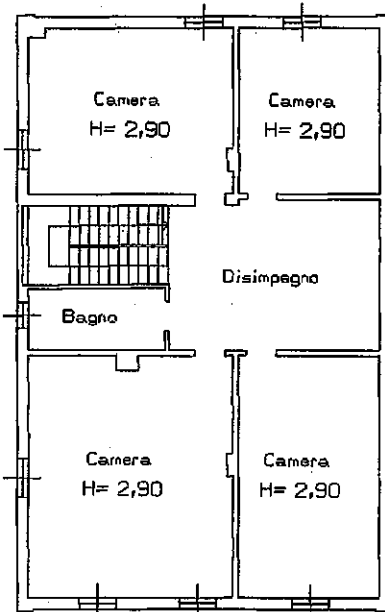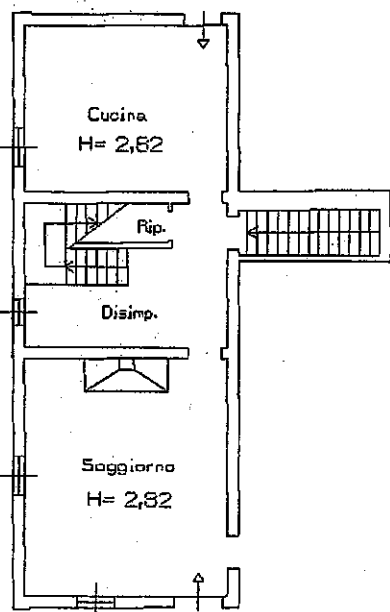


Copia conforme all'originale presentata all'Agenzia
del Territorio di Bologna in data: 13/04/2005
Protoc: B00066299
Il Tecnico: Arch.Giorgio Mignani



**Agenzia del Territorio
CATASTO FABBRICATI
Ufficio Provinciale di
Bologna**

Dichiarazione protocollo n. _____ del _____	
Planimetria di u.i.u. in Comune di Bologna	
Via S.Liberata	civ. 4
Identificativi Catastali: Sezione: Foglio: 265 Particella: 236 Subalterno: 4	Compilata da: Mignani Giorgio Iscritto all'albo: Architetti Prov. Bologna N. 969

Scheda n. 1 Scala 1:200

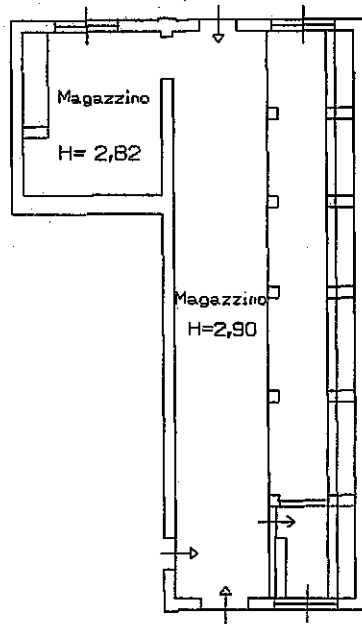

PIANO TERRA

Copia conforme all'originale presentata all'Agenzia
del Territorio di Bologna in data: 14/04/2005
Protoc: B00066299
Il Tecnico: Arch.Giorgio Mignani



**Agenzia del Territorio
CATASTO FABBRICATI
Ufficio Provinciale di
Bologna**

Dichiarazione protocollo n. _____ del _____
Planimetria di u.i.u. in Comune di Bologna
Via S.liberata

civ. 4

Identificativi Catastali:

Sezione:
Foglio: 265
Particella: 236
Subalterno: 5

Compilata da:
Mignani Giorgio


Iscritto all'albo:
Architetti

Prov. Bologna

N. 969

Scheda n. 1


Scala 1:200

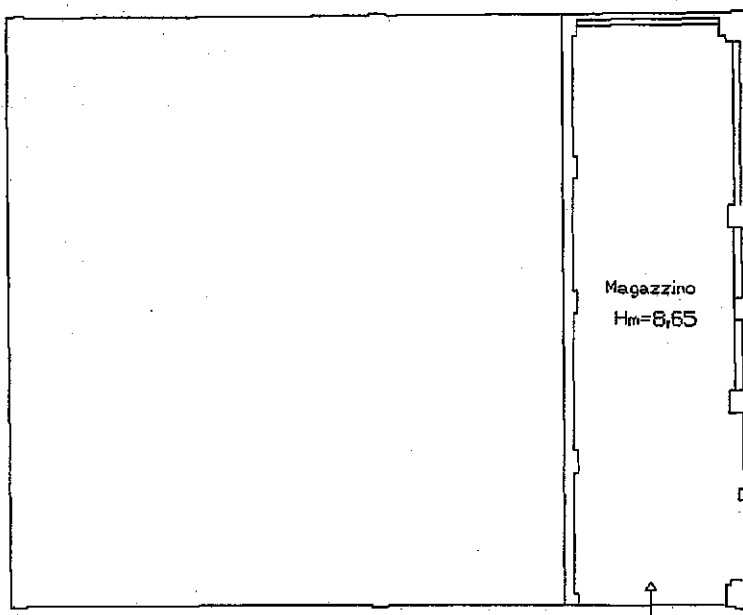

PIANO TERRA

Copia conforme all'originale presentata all'Agenzia
del Territorio di Bologna in data: 13/04/2005
Protoc: B00066299

Il Tecnico: Arch.Giorgio Mignani

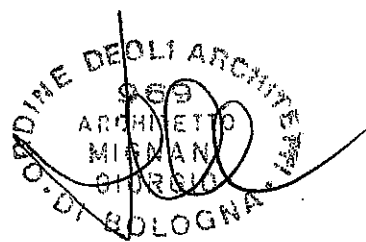

**Agenzia del Territorio
CATASTO FABBRICATI
Ufficio Provinciale di
Bologna**

Dichiarazione protocollo n. _____ del _____
Planimetria di u.i.u. in Comune di Bologna
Via S.liberata

civ. 4

Identificativi Catastali:

Sezione:
Foglio: 265
Particella: 236
Subalterno: 6

Compilata da:
Mignani Giorgio


Iscritto all'albo:
Architetti

Prov. Bologna

N. 969

Scheda n. 1

Scala 1:200

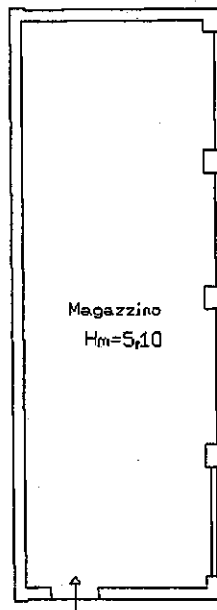

PIANO PRIMO

Copia conforme all'originale presentata all'Agenzia
del Territorio di Bologna in data: 14/04/2005
Protoc: B00066299
Il Tecnico: Arch.Giorgio Mignani

