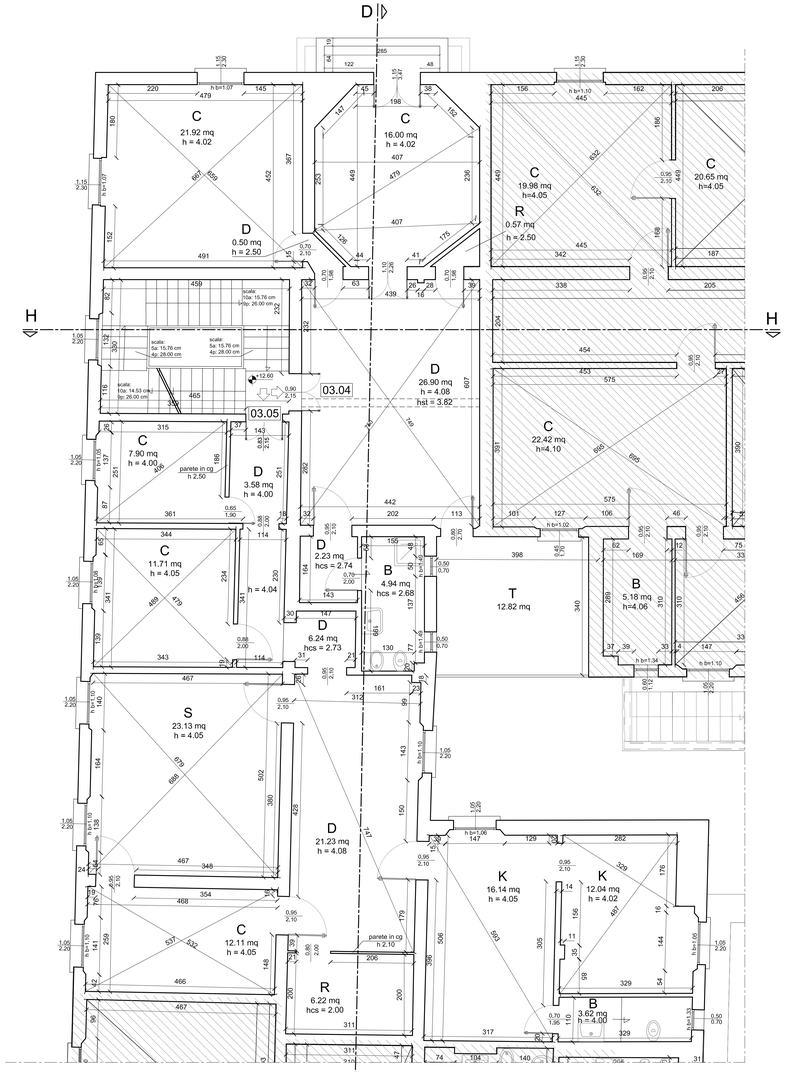

PIANTA PIANO SECONDO - scala 1:50

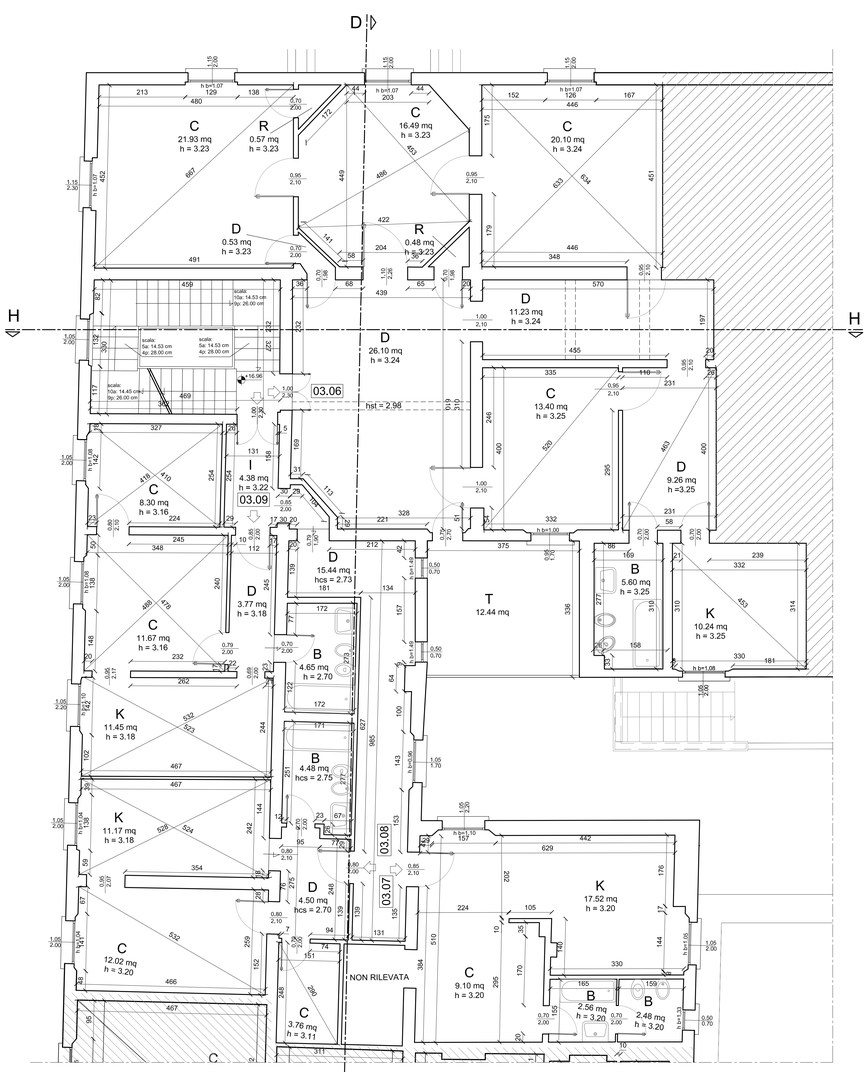

PIANTA PIANO TERZO - scala 1:50

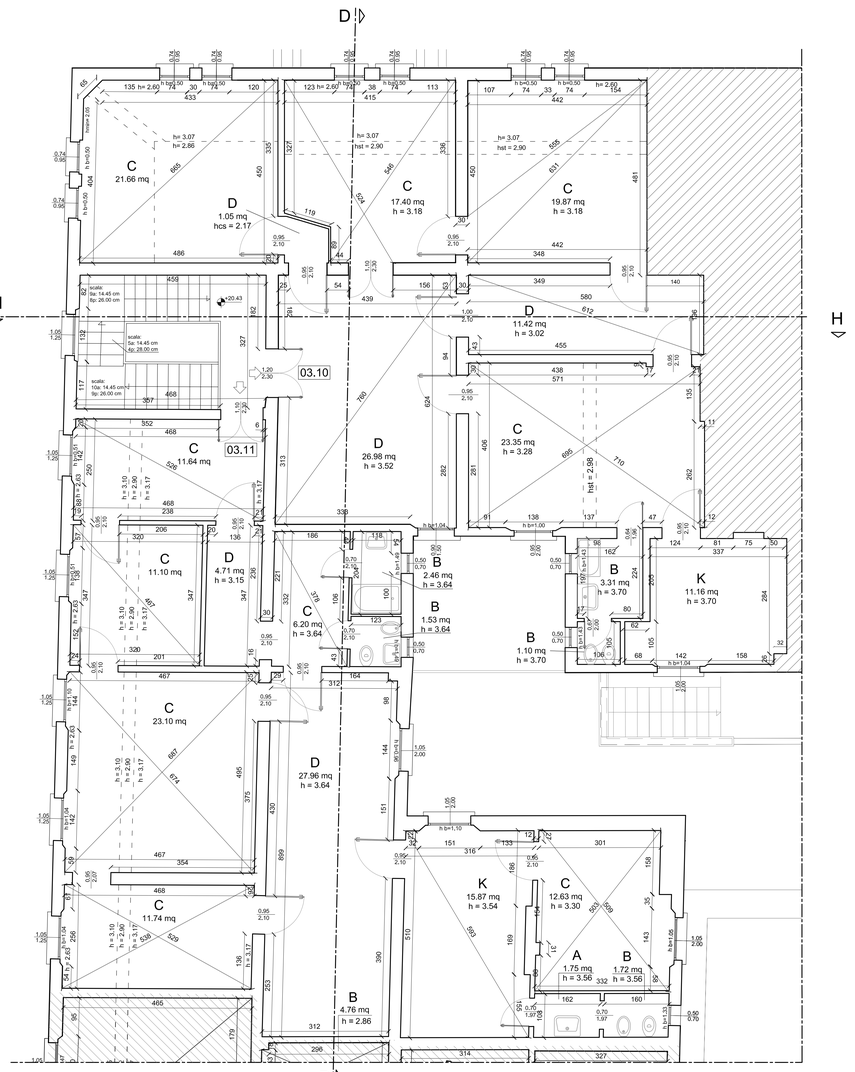

PIANTA PIANO QUARTO - scala 1:50