



PIANO TERRA

VIA POLESE 15/A

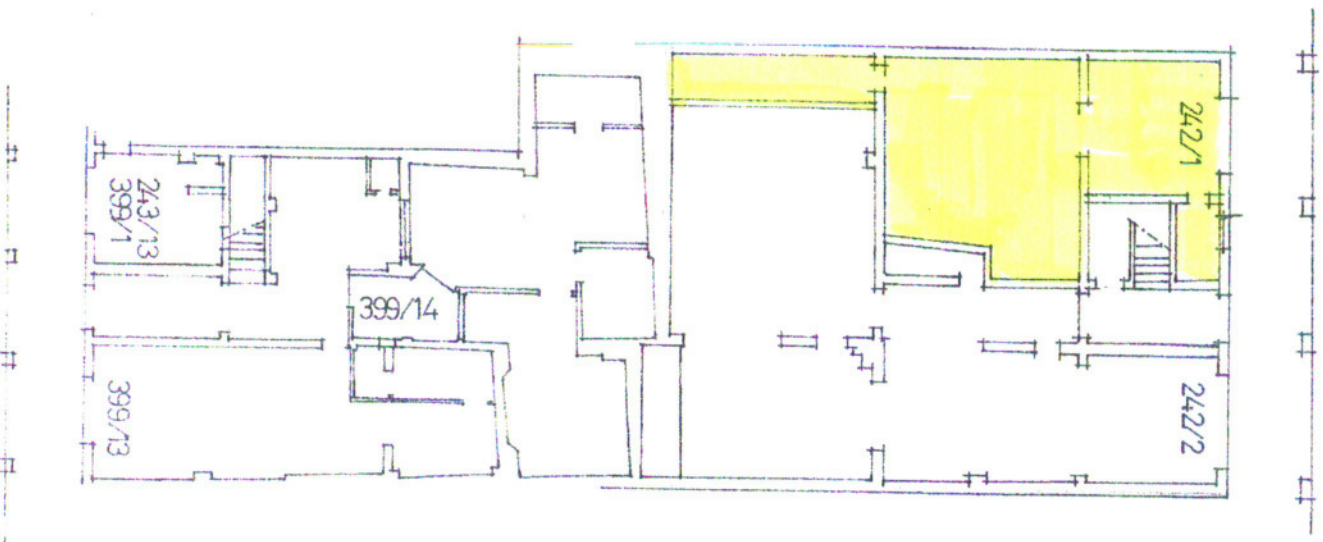

VIA S. CARLO

PIANO PRIMO

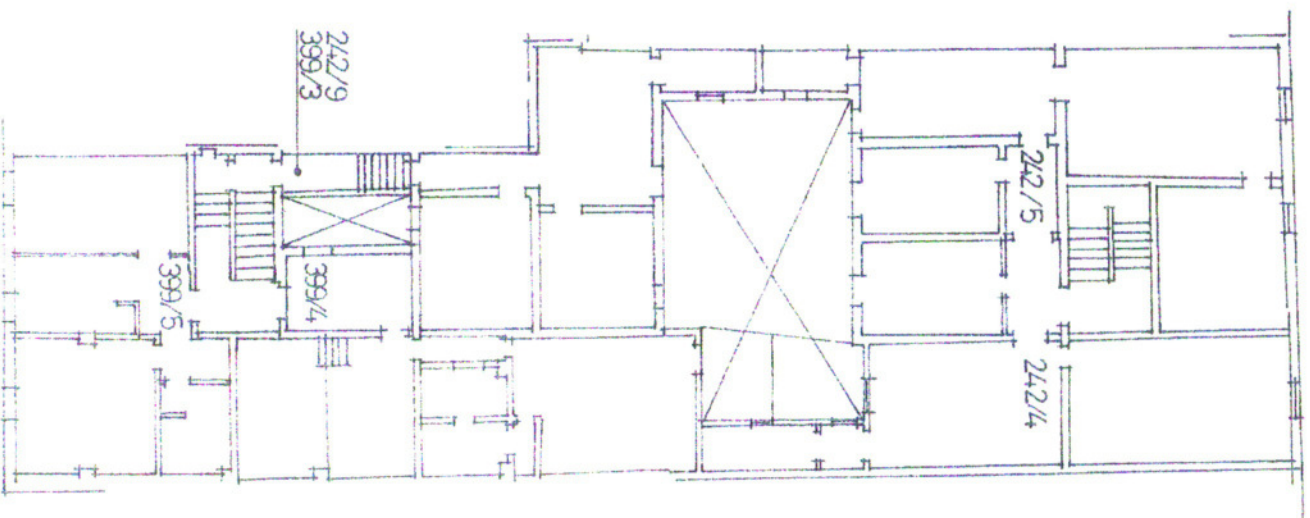



Lire
15

96 NUOVO CATASTO EDILIZIO URBANO


(R. DECRETO-LEGGE 13 APRILE 1939, N. 659)

Planimetria dell'immobile situato nel Comune di BOLOGNA Via POLESE N° 15/B

Ditta MDTA ETTORE, MAFALDA, FABBRINO, MIGLIORI MARIA UMBERTA, EREMI CALZOLARI VITTORIO SERAFINO

Allegata alla dichiarazione presentata all'Ufficio Tecnico Erariale di BOLOGNA

2142,2 + 2142,2 + 2142,2

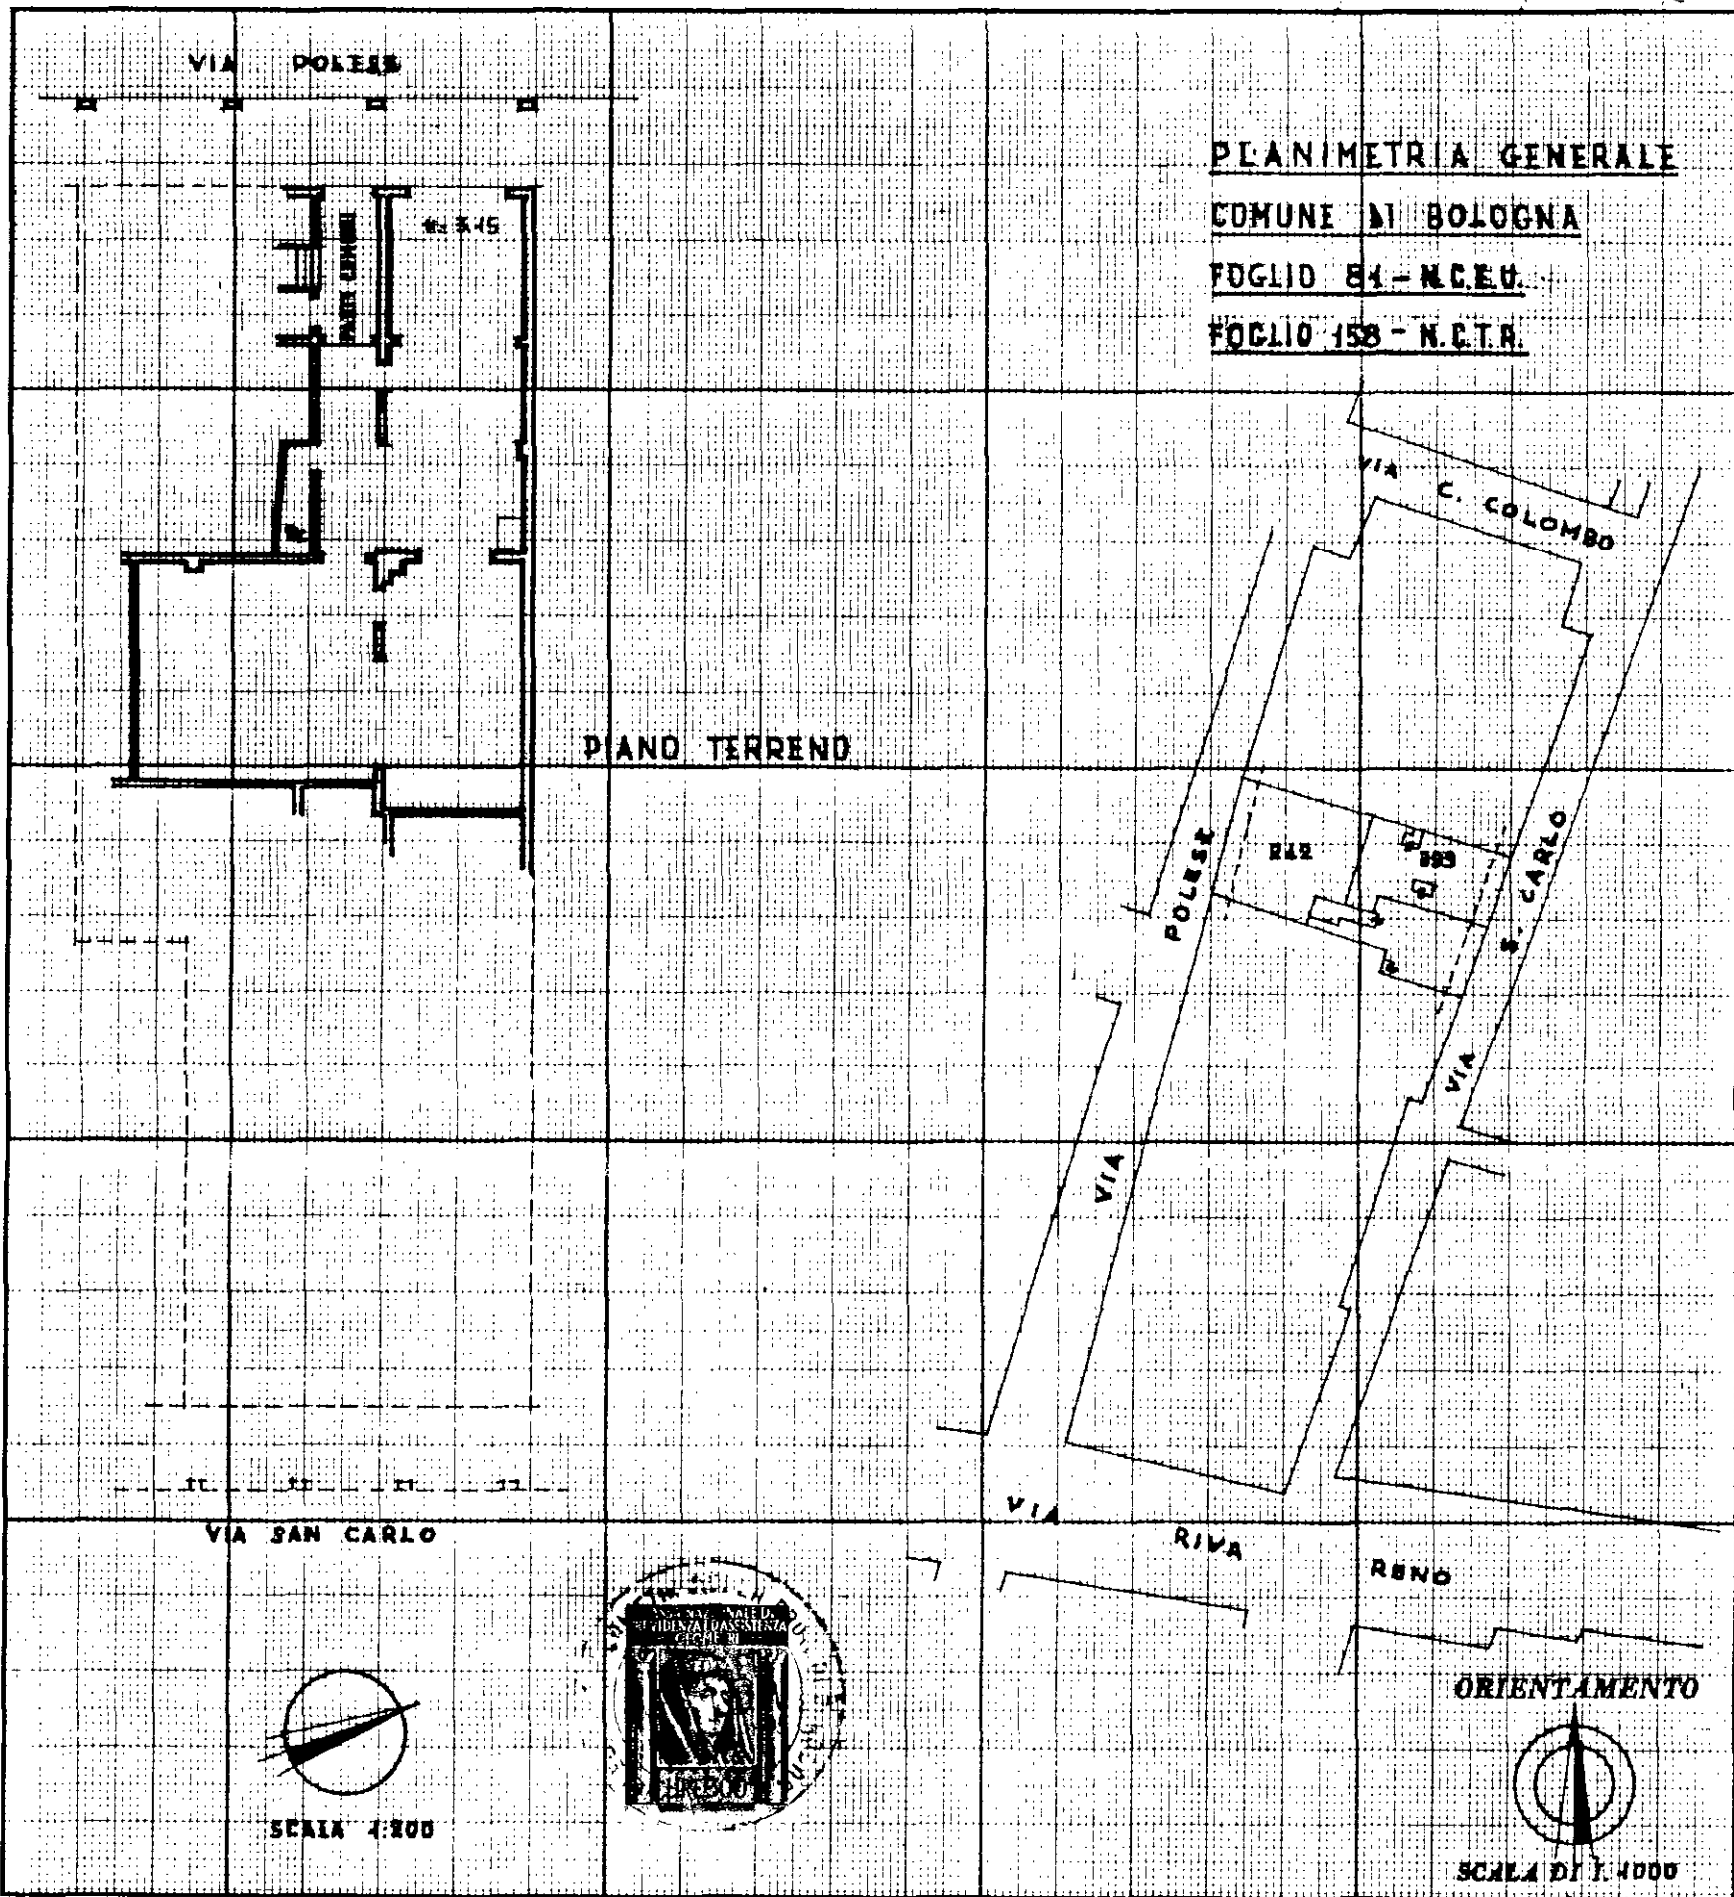

SPAZIO RISERVATO PER LE ANNOTAZIONI D'UFFICIO

DATA 2. 10. 1974
 PROT. N° 9209

[Handwritten signature]

Compilata dal GEOMETRA
 (Titolo, nome e cognome del tecnico)
PIERLUIGI TROMBETTI
 Iscritto all'Albo dei GEOMETRI
 della Provincia di BOLOGNA
 DATA 10 SETTEMBRE 1974
 Firma: *[Handwritten signature]*

Mod.	Foglio	Part.
158	242	2