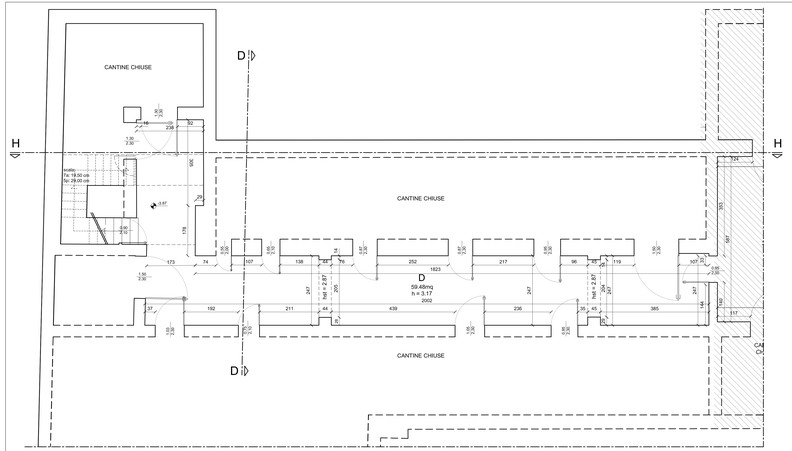

PIANTA PIANO INTERRATO - scala 1:50

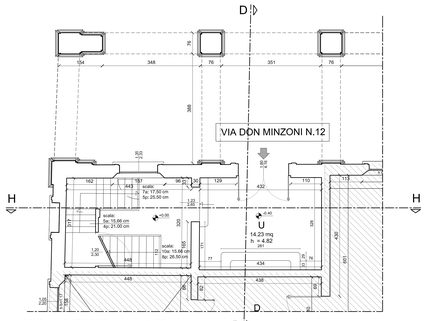

PIANTA PIANO TERRA - scala 1:50

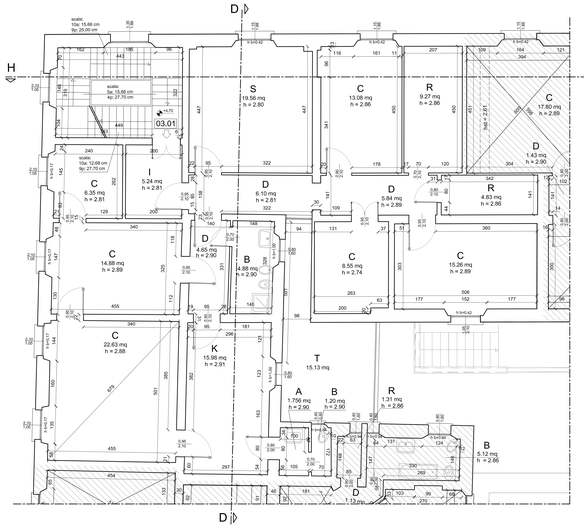

PIANTA PIANO AMMEZZATO - scala 1:50

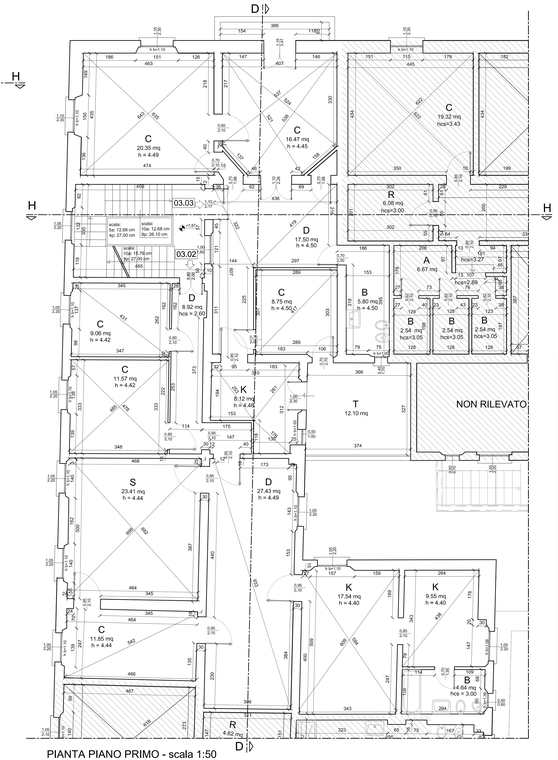

PIANTA PIANO PRIMO - scala 1:50

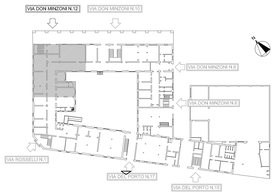

LOCALIZZAZIONE AREA DI INTERVENTO
PIANTA PIANO TERRA

acer
azienda casa emilia – romagna
provincia di bologna
Piazza della Resistenza 4 – 40122
Bologna – BO
tel. 051.292711 fax 051.554326
codice fiscale e partita iva 00290820374
Comune di Bologna n. 00290820374
sito web: www.acerbologna.it
posta elettronica: info@acerbologna.it

RECUPERO CONSERVATIVO DELL'IMMOBILE SITO IN BOLOGNA TRA LE VIE DEL PORTO 15, 17 - ROSSELLI 1 E VIA DON MINZONI 6, 8, 10, 12 LOTTO 1466/R 1466/ASP

RILIEVO ARCHITETTONICO

Tav. 23	PIANTA PIANO INTERRATO PIANTA PIANO TERRA PIANTA PIANO AMMEZZATO PIANTA PIANO PRIMO VIA DON MINZONI N.12	Data: Luglio 2011	
Scala: 1:50		Codice: 36052	

VERSIONE	DESCRIZIONE	DATA	REDATTO	VERIFICATO	APPROVATO
01	PRIMA EMISSIONE				
02	RE-ISSUE				
03	RE-ISSUE				
04	RE-ISSUE				

Progettista architettonico	Progettista opere in c.a.	Progettista impianti meccanici	Progettista impianti elettrici
Piazza della Resistenza, 4 40122 Bologna			
Progettazione della sicurezza in esecuzione ai sensi del D.Lgs 494/96	Direzione Lavori	Responsabile del Procedimento	Rilievo architettonico Arch. Samantha Sarcelli Via Monreale, 27/a 40030 Grizzana Morandi Bologna
	Il Direttore Tecnico Arch. Marco Masdrera ACER Bologna Piazza della Resistenza, 4 40122 Bologna	Il Direttore generale Raffaele Lanzca ACER Bologna Piazza della Resistenza, 4 40122 Bologna	Il Presidente Enrico Rizzo ACER Bologna Piazza della Resistenza, 4 40122 Bologna

Mod.PR70-04 Ed. 1 Rev. 2 del 16.11.2007