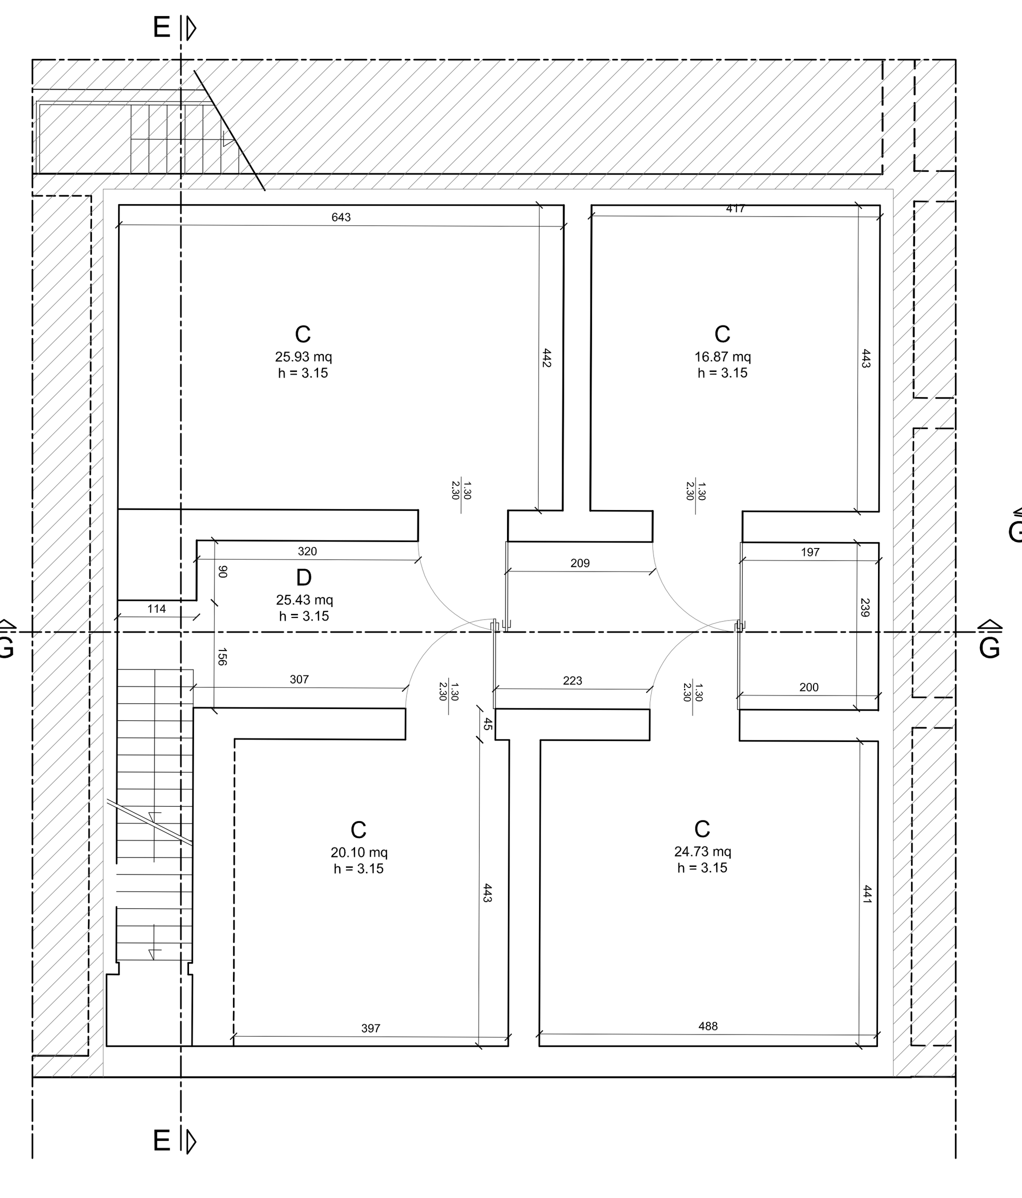

PIANTA PIANO INTERRATO - scala 1:50

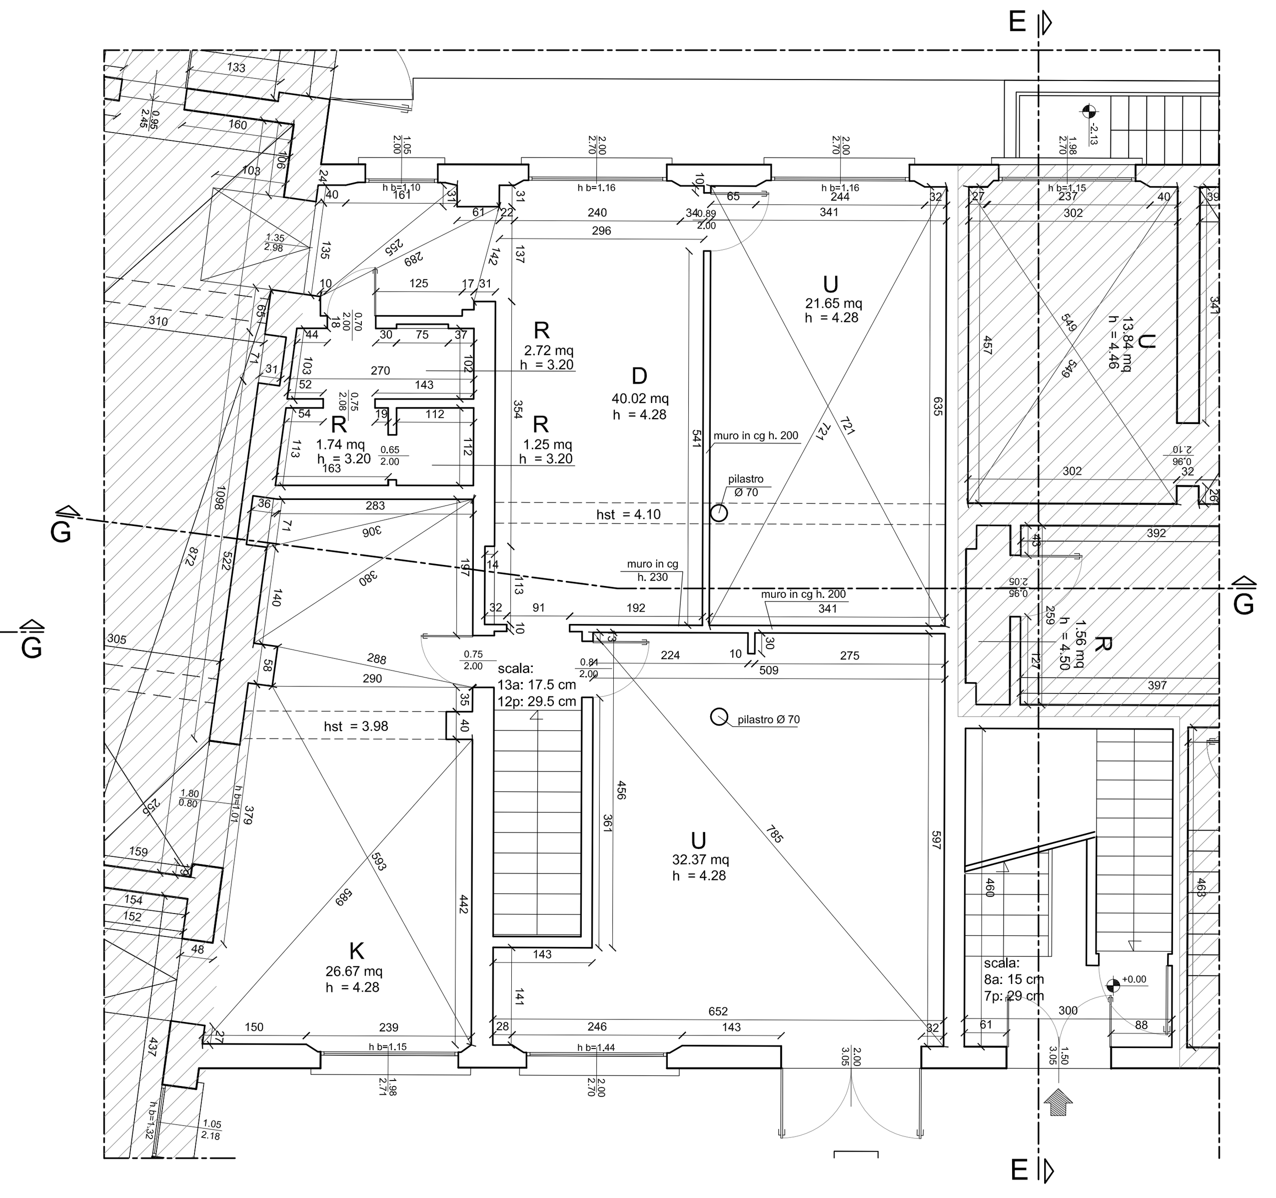

PIANTA PIANO TERRA - scala 1:50

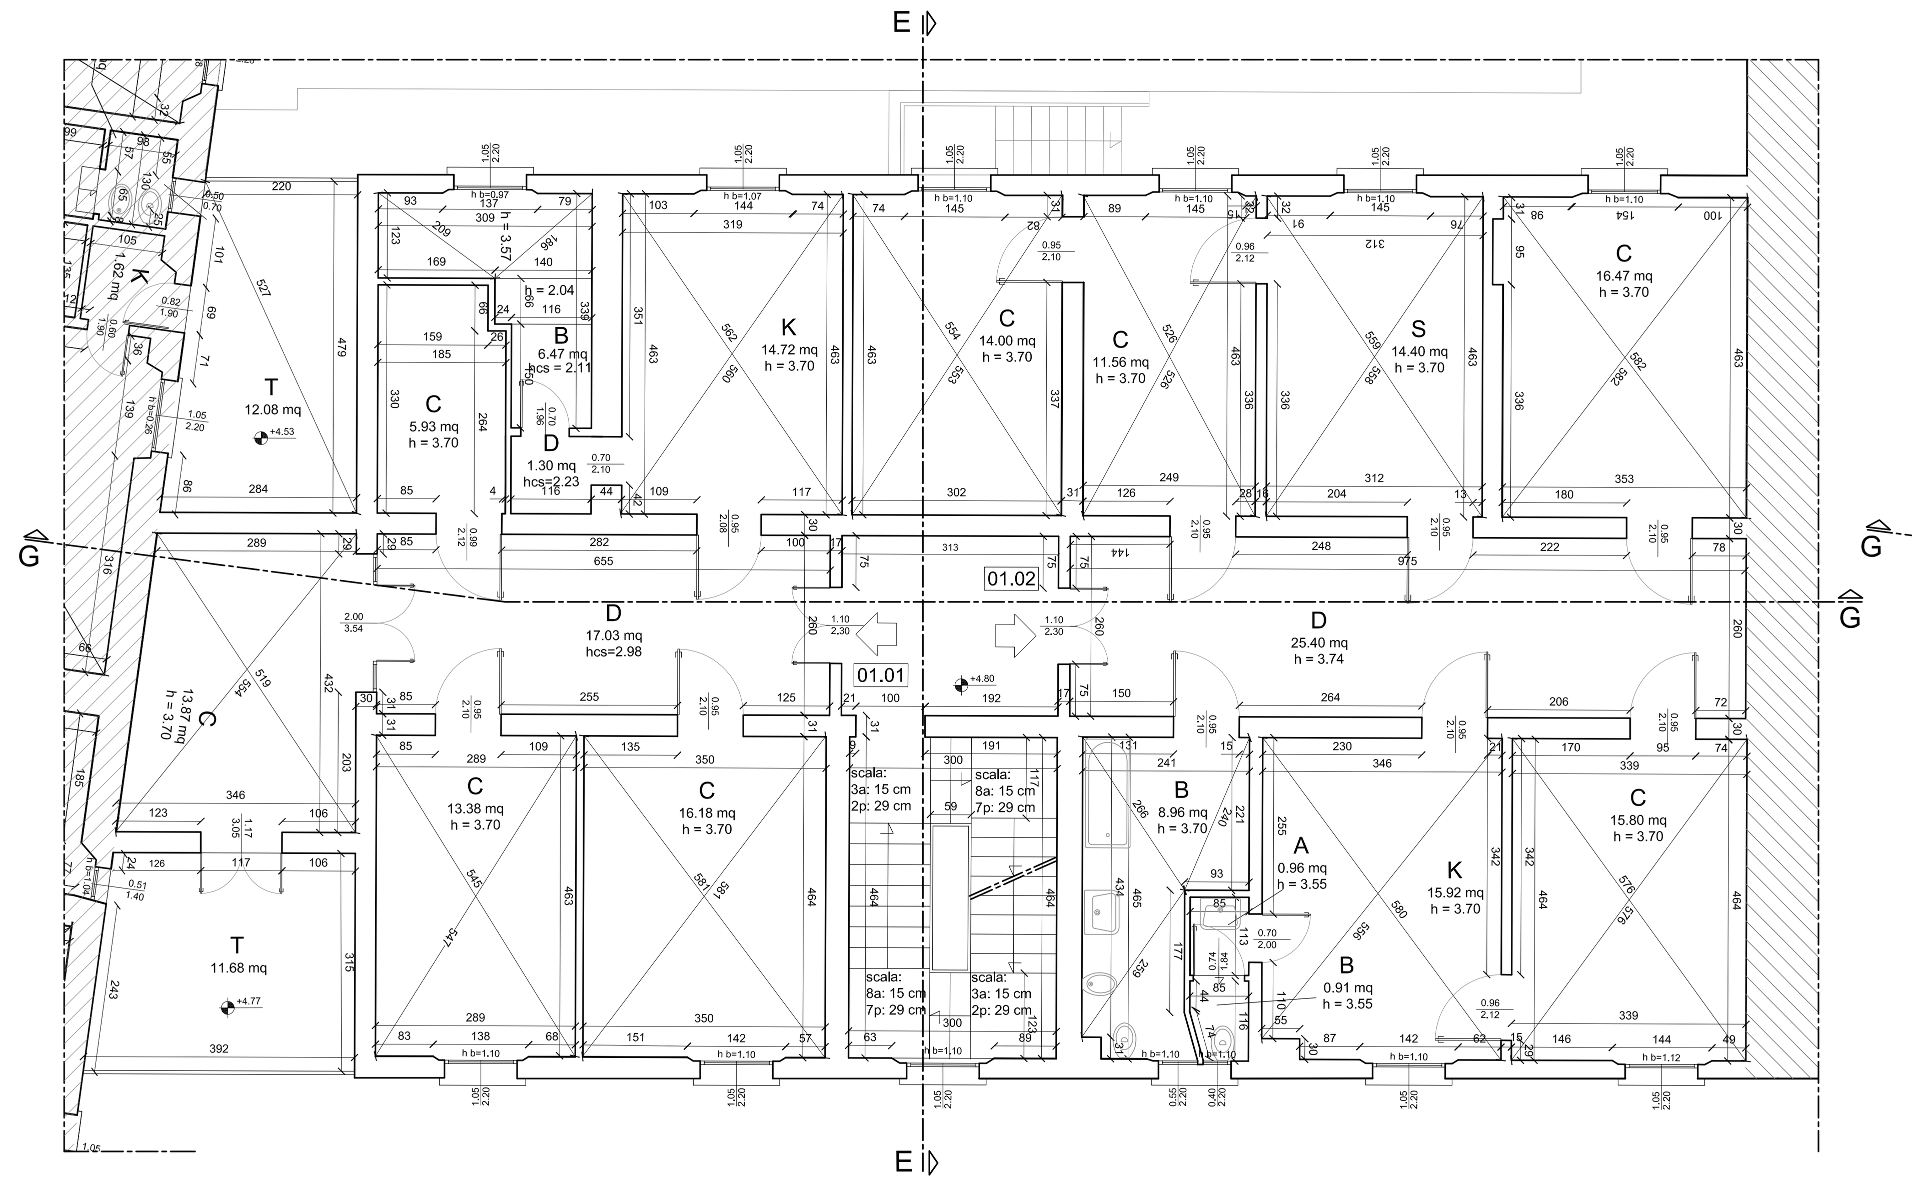

PIANTA PIANO AMMEZZATO - scala 1:50

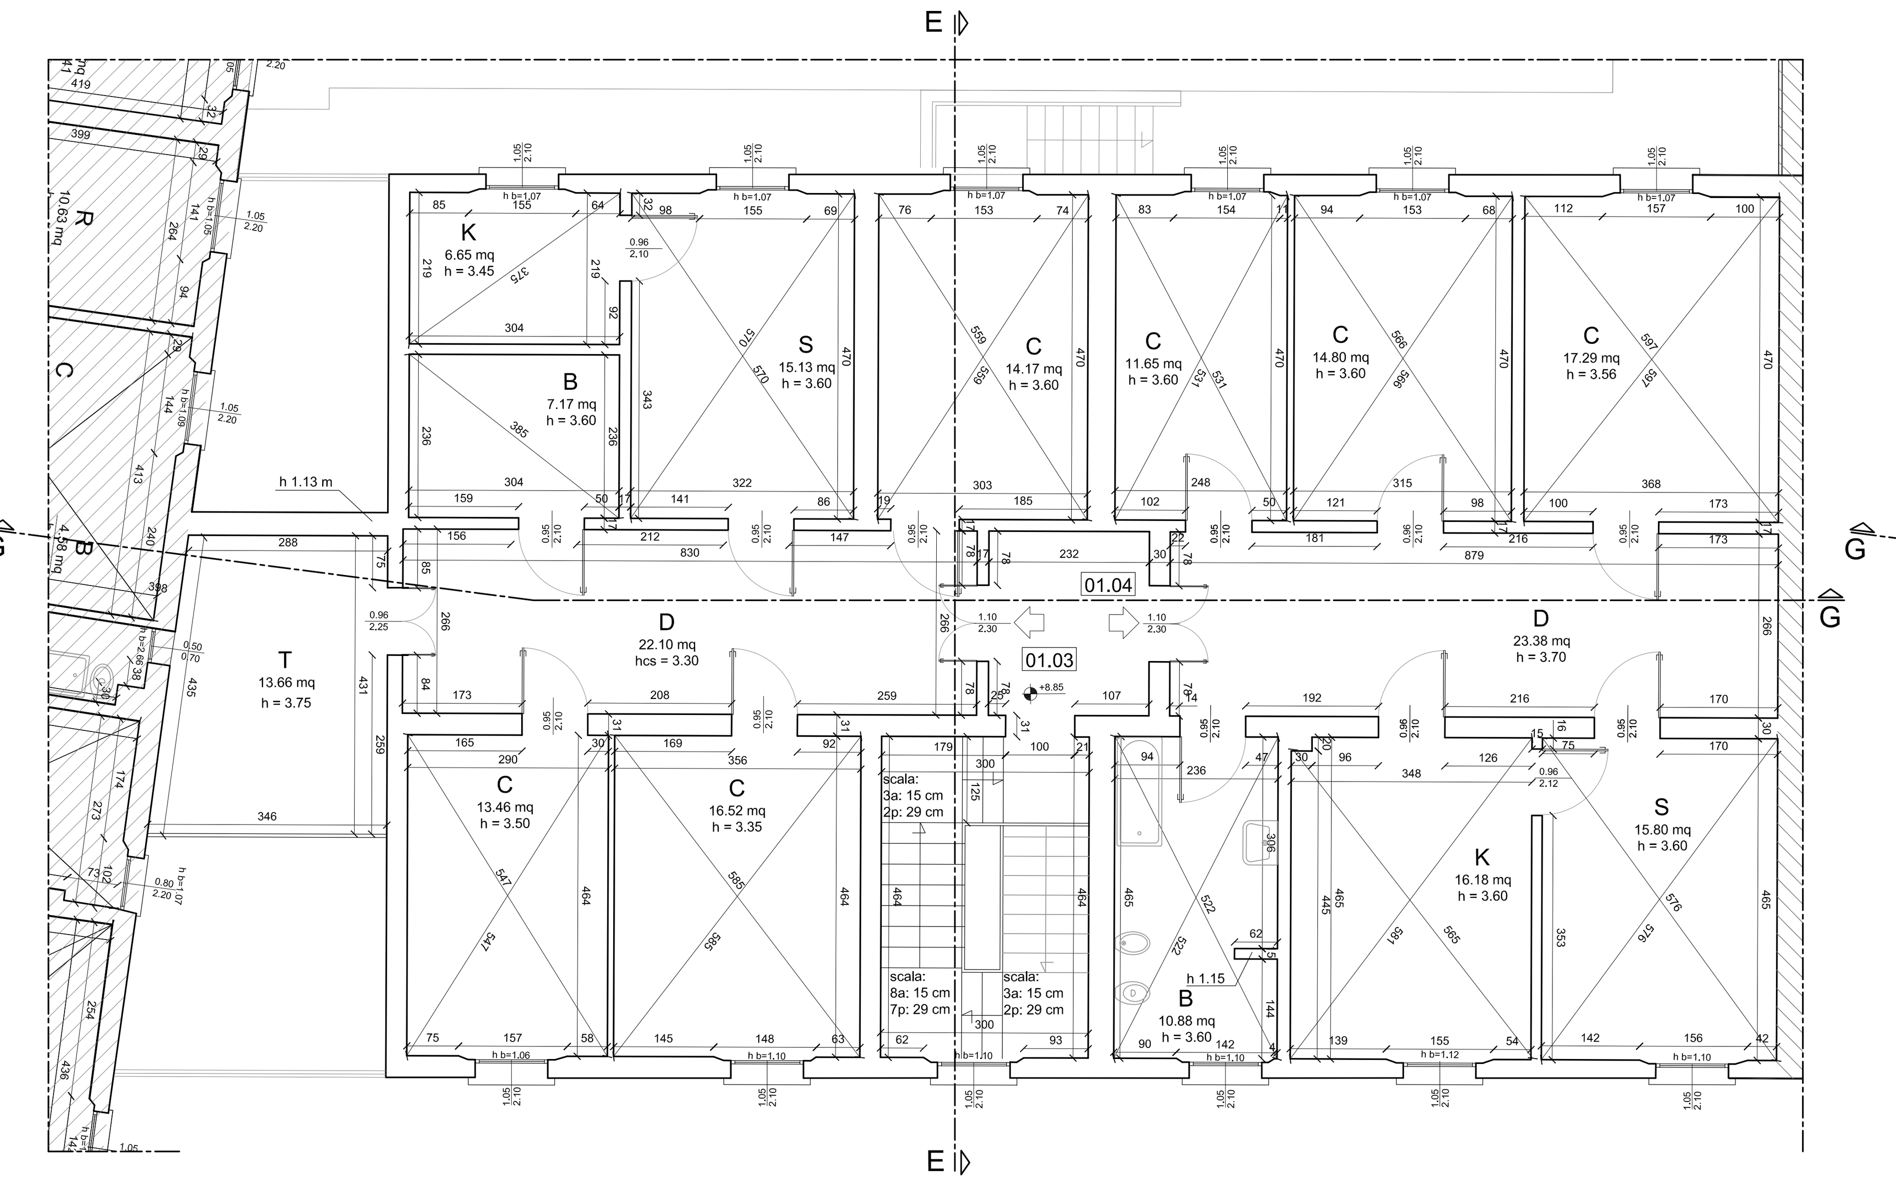

PIANTA PIANO PRIMO - scala 1:50

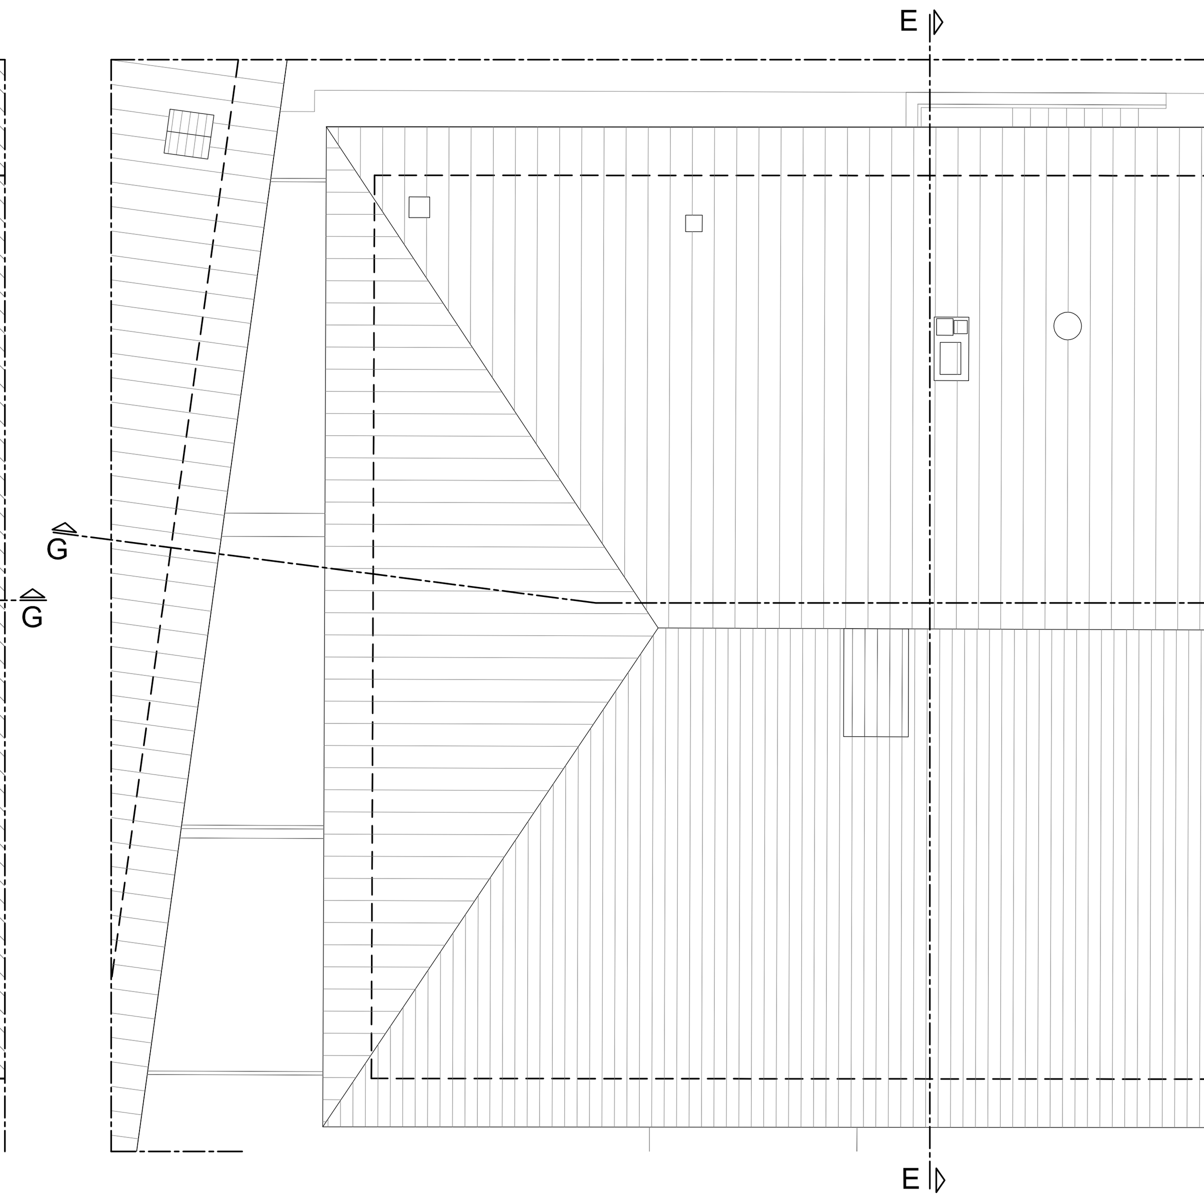

PIANTA della COPERTURA - scala 1:50

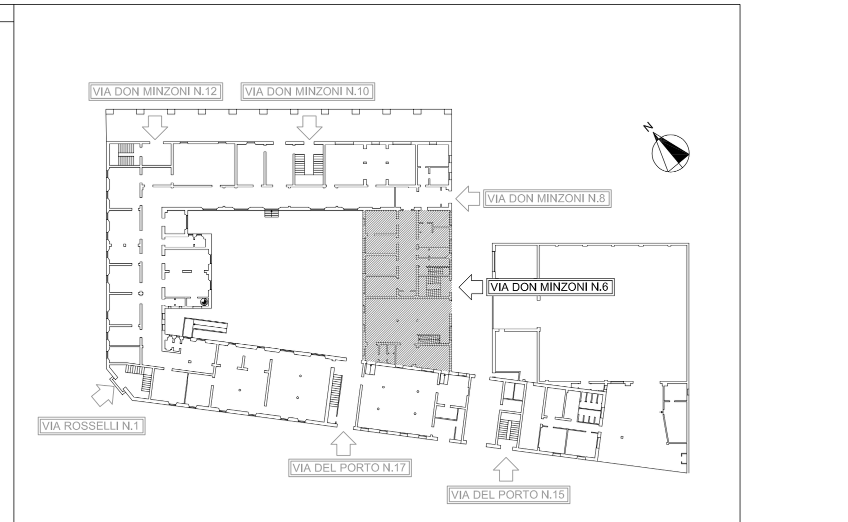

LOCALIZZAZIONE AREA DI INTERVENTO
PIANTA PIANO TERRA

acer
azienda casa emilia - romagna provincia di bologna

RECUPERO CONSERVATIVO
DELL'IMMOBILE SITO IN BOLOGNA
TRA LE VIE DEL PORTO 15, 17 - ROSSELLI 1 E
VIA DON MINZONI 6, 8, 10, 12
LOTTO 1466/R 1466/ASP

RILIEVO ARCHITETTONICO

Tav.		Data
14	PIANTA PIANO INTERRATO PIANTA PIANO TERRA PIANTA PIANO AMMEZZATO PIANTA PIANO PRIMO PIANTA DELLA COPERTURA VIA DON MINZONI N.6	Luglio 2011
Scala 1:50		N° Disegno 36043

Progettista architettonico	Progettista opere in c.a.	Progettista impianti meccanici	Progettista impianti elettrici
Piazza della Resistenza, 4 40122 Bologna			
Progettazione della sicurezza in fase di progettazione ed esecuzione D.Lgs 494/96	Direzione Lavori	Responsabile del Procedimento	Rilievo architettonico Arch. Samantha Baravelli Via Marconi, 87/a 40033 Casalecchio di Reno Bologna
	Il Direttore Tecnico Arch. Marco Malaisano ACER Bologna Piazza della Resistenza, 4 40122 Bologna	Il Direttore generale Raffaele Lanocca ACER Bologna Piazza della Resistenza, 4 40122 Bologna	Il Presidente Enrico Rizzo ACER Bologna Piazza della Resistenza, 4 40122 Bologna