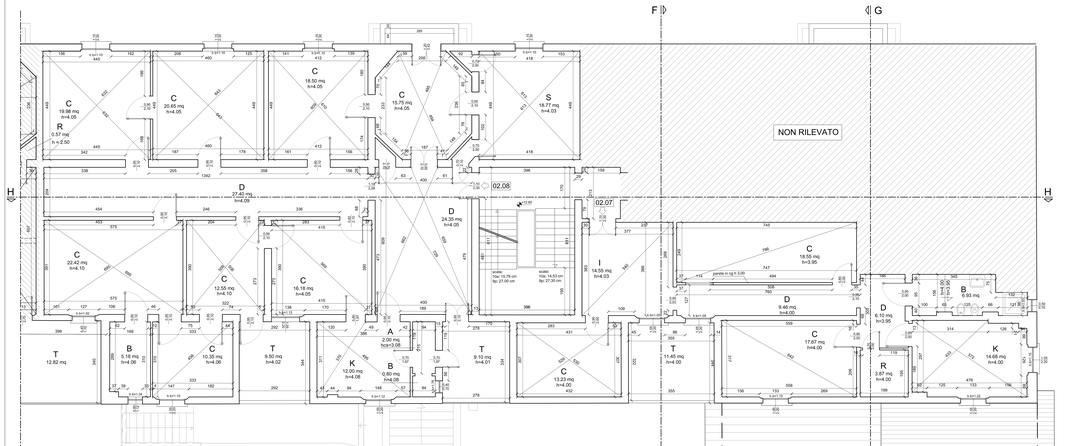

PIANTA PIANO SECONDO - scala 1:50

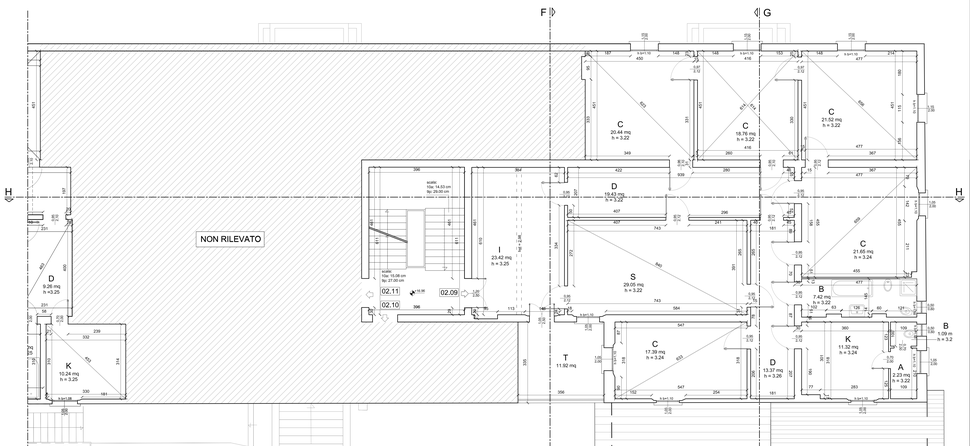

PIANTA PIANO TERZO - scala 1:50

LOCALIZZAZIONE AREA DI INTERVENTO
PIANTA PIANO TERRA

acer azienda casa emilia - romagna provincia di bologna

Piazza della Resistenza n. 1 - 40122 Bologna
Codice Fiscale / P.IVA n. 00159240376
Sede Legale: Via Aldo Moro n. 8 Bagno di Piano (BO) - 40033 Casalecchio di Reno
Telefono n. 0516317711
Fax n. 0516317777
Posta elettronica: info@acer.bologna.it

RECUPERO CONSERVATIVO DELL'IMMOBILE SITO IN BOLOGNA TRA LE VIE DEL PORTO 15, 17 - ROSSELLI 1 E VIA DON MINZONI 6, 8, 10, 12 LOTTO 1466/R 1466/ASP

RILIEVO ARCHITETTONICO

Tav. 19	PIANTA PIANO SECONDO PIANTA PIANO TERZO	Data	Luglio 2011
Scala 1:50	VIA DON MINZONI N.10	N° Disegno	36048

REVISIONI				
REVISIONE	DATA	REDATTO	CONTROLLATO	APPROVATO
0				
1				
2				
3				
4				

Progettista architettonico Piazza della Resistenza, 1 40122 Bologna	Progettista opere in c.a.	Progettista impianti meccanici	Progettista impianti elettrici
Progettista della sicurezza in fase di progettazione Via Rossello, 1 Cingia MODE	Direttore Lavori	Responsabile del Procedimento	Nibbio architettura Arch. Samantha Bernardi Via Marconi, 27/a 40026 Ozzano Emilia(BO) Bologna
	A.Direttore Tecnico Arch. Maria Madness ACER Bologna Piazza della Resistenza, 1 40122 Bologna	A.Direttore generale Raffaele Lenoci ACER Bologna Piazza della Resistenza, 1 40122 Bologna	Il Presidente Enrico Rizzo ACER Bologna Piazza della Resistenza, 1 40122 Bologna

Atti: PER0419 - File: E1M1 R-1.DWF