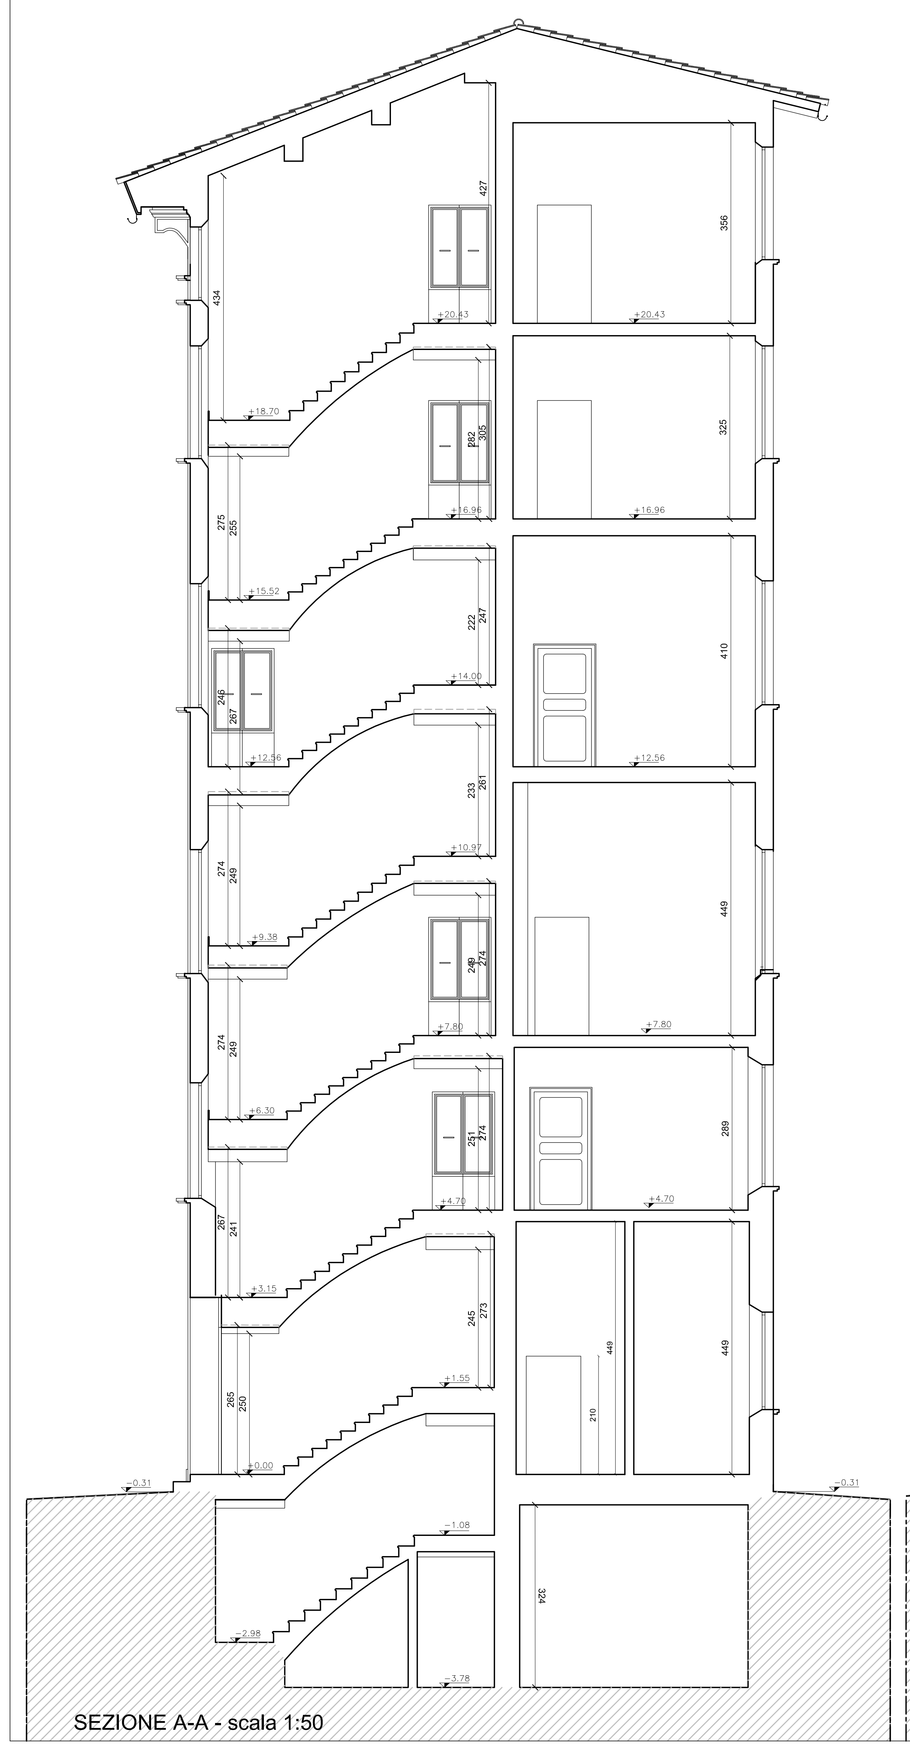

SEZIONE A-A - scala 1:50

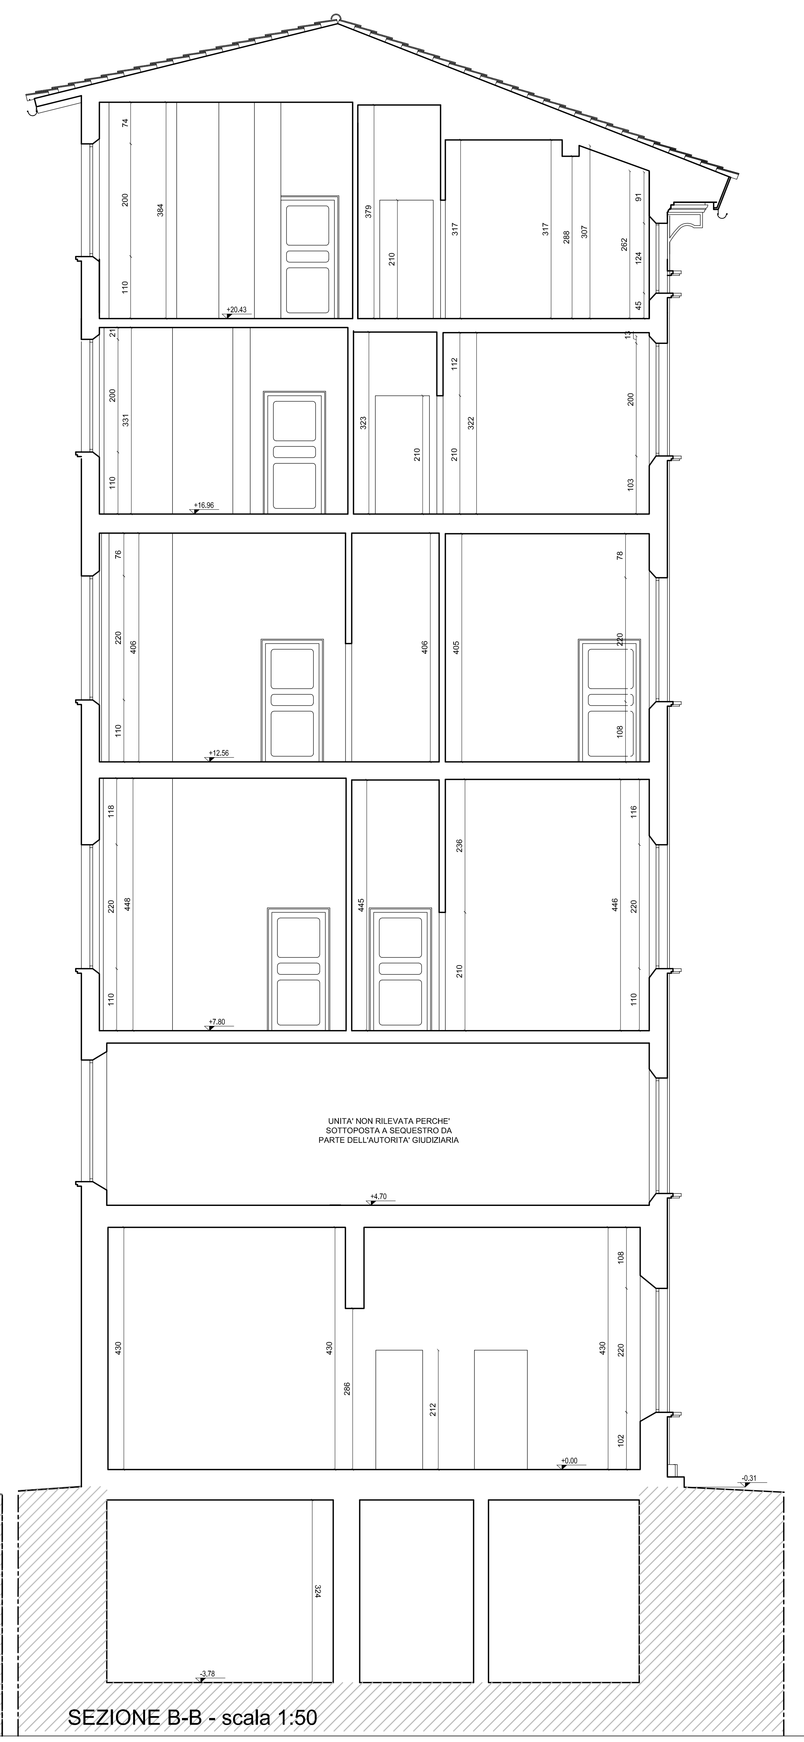

SEZIONE B-B - scala 1:50

SEZIONE C-C - scala 1:50

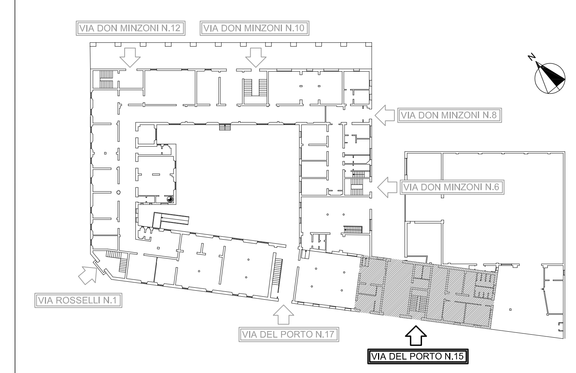

LOCALIZZAZIONE AREA DI INTERVENTO
PIANTA PIANO TERRA

acer
azienda casa emilia – romagna
provincia di bologna

Piazza della Resistenza 4 – 40122
Bologna – BO
Codice Fiscale / Partita IVA n. 00322270372
Iscritta al Registro Imprese di Bologna n. 00322270372
sito web: www.acerbologna.it
posta elettronica: info@acerbologna.it

RECUPERO CONSERVATIVO DELL'IMMOBILE SITO IN BOLOGNA TRA LE VIE DEL PORTO 15, 17 - ROSSELLI 1 E VIA DON MINZONI 6, 8, 10, 12 LOTTO 1466/R 1466/ASP

RILIEVO ARCHITETTONICO

Tav.		Data
04	SEZIONE A-A SEZIONE B-B SEZIONE C-C	Luglio 2011
Scala 1:50	VIA DEL PORTO N.15	N° Disegno 36033

VERSIONE	DESCRIZIONE	DATA	REDATTO	VERIFICATO	APPROVATO
00	PRIMA EMISSIONE				
01	REVISIONE				
02	REVISIONE				
03	REVISIONE				

Progettista architettonico Piazza della Resistenza, 4 40122 Bologna	Progettista opere in c.a.	Progettista impianti meccanici	Progettista impianti elettrici
Progettazione della sicurezza in fase di progettazione ed esecuzione D.Lgs 494/96	Direzione Lavori	Responsabile del Procedimento	Rilievo architettonico Arch. Samantha Barovelli Via Marconi, 67a 40030 Grizzana Morandi Bologna
	Il Direttore Tecnico Arch. Marco Masinaro ACER Bologna Piazza della Resistenza, 4 40122 Bologna	Il Direttore generale Raffaele Lenoca ACER Bologna Piazza della Resistenza, 4 40122 Bologna	Il Presidente Enrico Rizzo ACER Bologna Piazza della Resistenza, 4 40122 Bologna

Mod. PSTR-M-E-L1 Rev. 0 del 16.11.2007