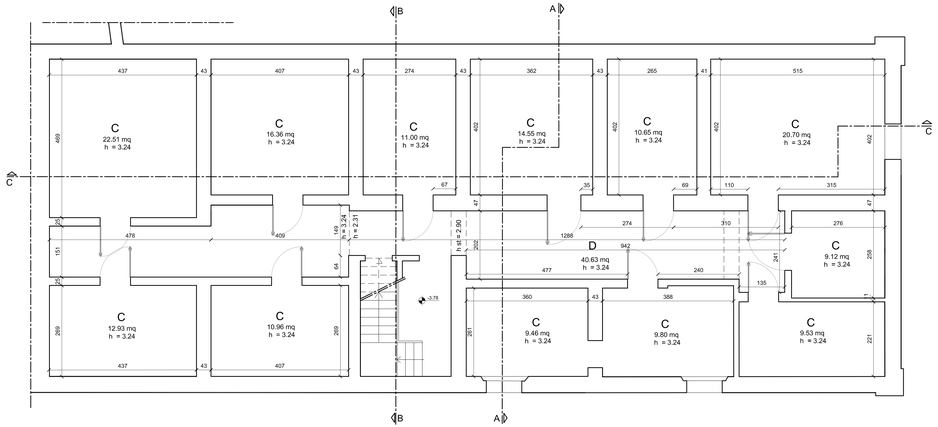

PIANTA PIANO INTERRATO - scala 1:50

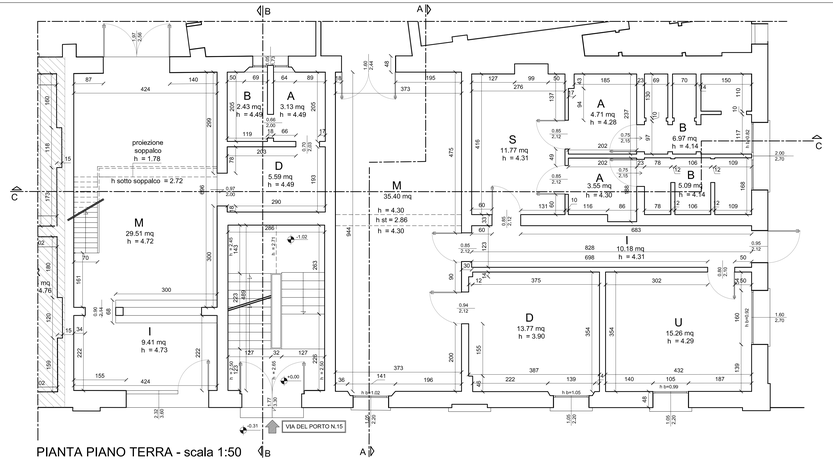

PIANTA PIANO TERRA - scala 1:50

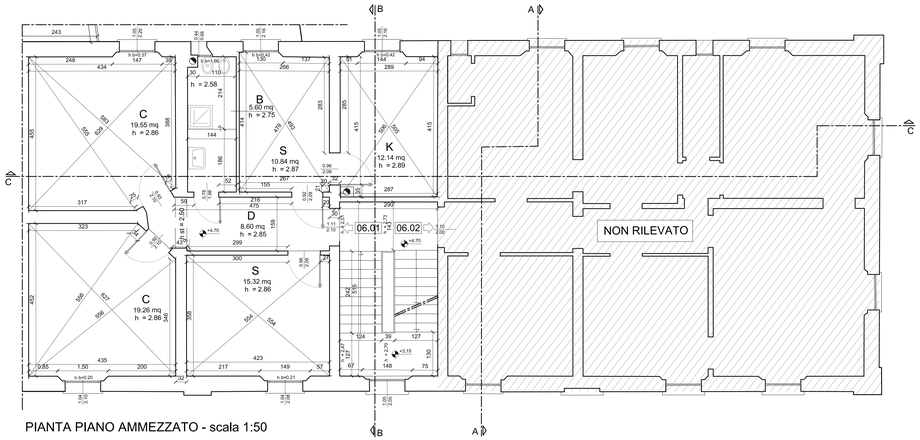

PIANTA PIANO AMMEZZATO - scala 1:50

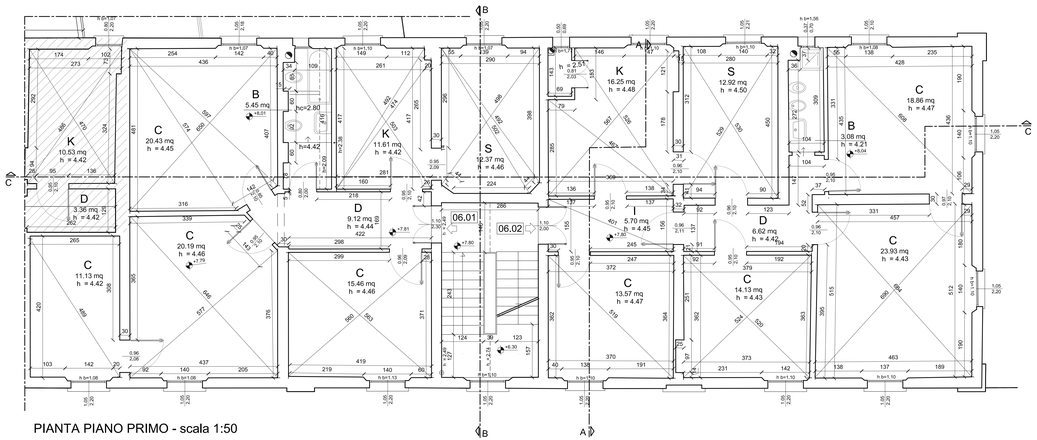

PIANTA PIANO PRIMO - scala 1:50

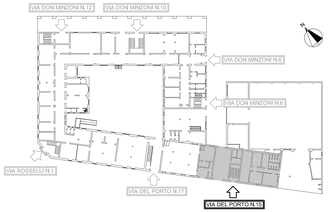

LOCALIZZAZIONE AREA DI INTERVENTO
PIANTA PIANO TERRA

aziende casa emilia - romagna
provincia di bologna

Piazza della Resistenza 4 – 40122
Bologna (BO)
tel. 051.293111 fax 051.564330
Codice Fiscale — Partita IVA e Registro
Imprese di Bologna n. 00322270372
sito web: www.aziendecasabologna.it
posta elettronica: info@aziendecasabologna.it

RECUPERO CONSERVATIVO DELL'IMMOBILE SITO IN BOLOGNA TRA LE VIE DEL PORTO 15, 17 - ROSSELLI 1 E VIA DON MINZONI 6, 8, 10, 12 LOTTO 1466/R 1466/ASP

RILIEVO ARCHITETTONICO

Tav.		Data
02	PIANTA PIANO INTERRATO PIANTA PIANO AMMEZZATO PIANTA PIANO TERRA PIANTA PIANO PRIMO VIA DEL PORTO N.15	Luglio 2011
Scala 1:50		N° Disegno 36031

VERSIONE	DESCRIZIONE	DATA	REDATTO	VERIFICATO	APPROVATO
00	PRIMA EMISSIONE				
01	REVISIONE				
02	REVISIONE				
03	REVISIONE				

Progettista architettonico Piazza della Resistenza, 4 40122 Bologna	Progettista opere in c.a.	Progettista impianti meccanici	Progettista impianti elettrici
Progettazione della sicurezza in fase di progettazione ed esecuzione D.Lgs 494/96	Direzione Lavori	Responsabile del Procedimento	Rilievo architettonico Arch. Samantha Barowski Via Marconi, 87a 40030 Grizzana Morandi Bologna
	Il Direttore Tecnico Arch. Marco Masiliana ACER Bologna Piazza della Resistenza, 4 40122 Bologna	Il Direttore generale Raffaele Laroccia ACER Bologna Piazza della Resistenza, 4 40122 Bologna	Il Presidente Enrico Rizzo ACER Bologna Piazza della Resistenza, 4 40122 Bologna

Mod. PST5-M 02, 1 files: D del 16.11.2007