

~~COMUNE BOLOGNA
SETTORI ATTIVITÀ
DIREZIONE ATTIVITÀ
DIREZIONE ATTIVITÀ~~

AZIENDA USL DI BOLOGNA
KOPET TOPE PROC. PATRIMONIALE
N. 100/2010

AZIENDA
BOLOGNA
SERRARIA LOCALE

Ministero dell'Economia
e delle Finanze
Agenzia
Anziate
00014573 00006063 00000001
00021302 07/12/2010 17:29:11
0001-00010 04278742060003
TOENEFICATIVO 0109163339459
01.09.163339459




BOLOGNA
C.C. 10

del 9.12.2010

n.p. 209015

spazi comodatario rep. 180640 del 23/1/1998

VIA DELLO SCALO n.23 scala 1:200

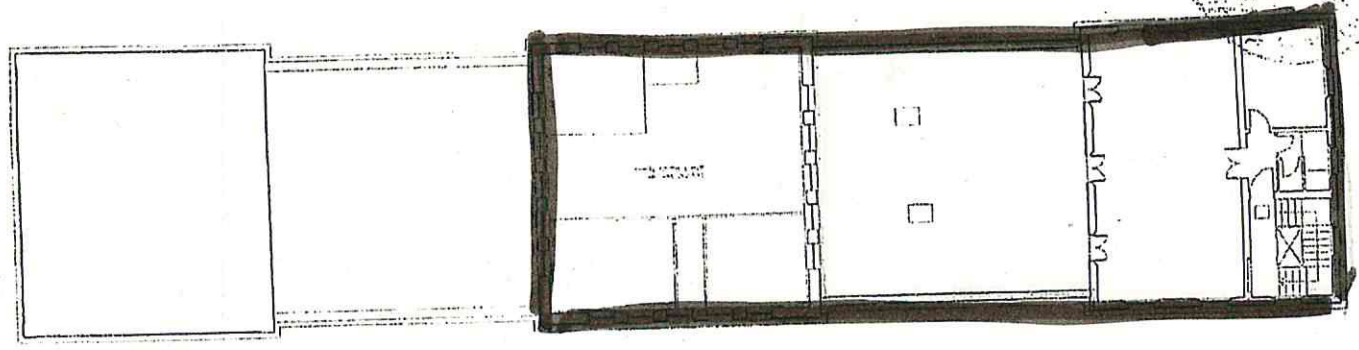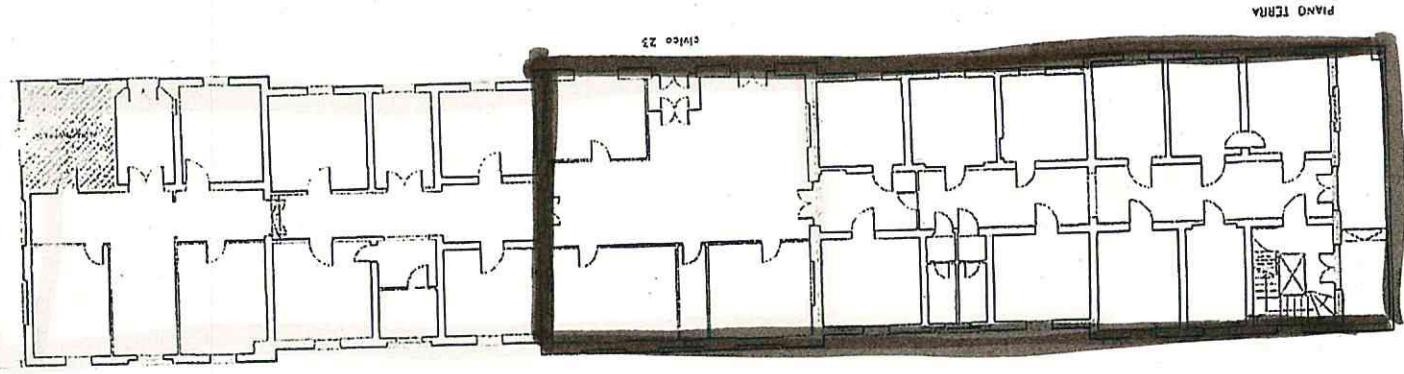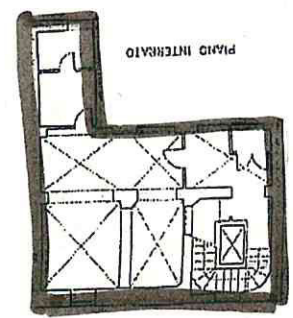

Roby

IL COCCO... 1978 m

PIANO TERRA



Alberto Boninsegna

Stampa circolare con testo illeggibile e firma sopra.

