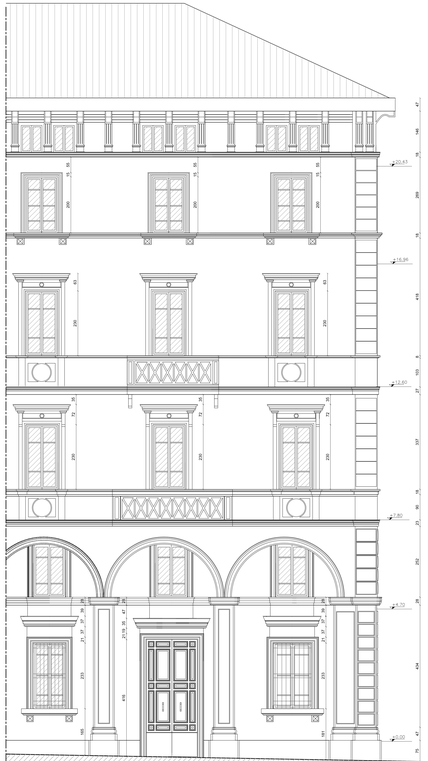

PROSPETTO NORD - EST - scala 1:50

PROSPETTO NORD - OVEST - scala 1:50

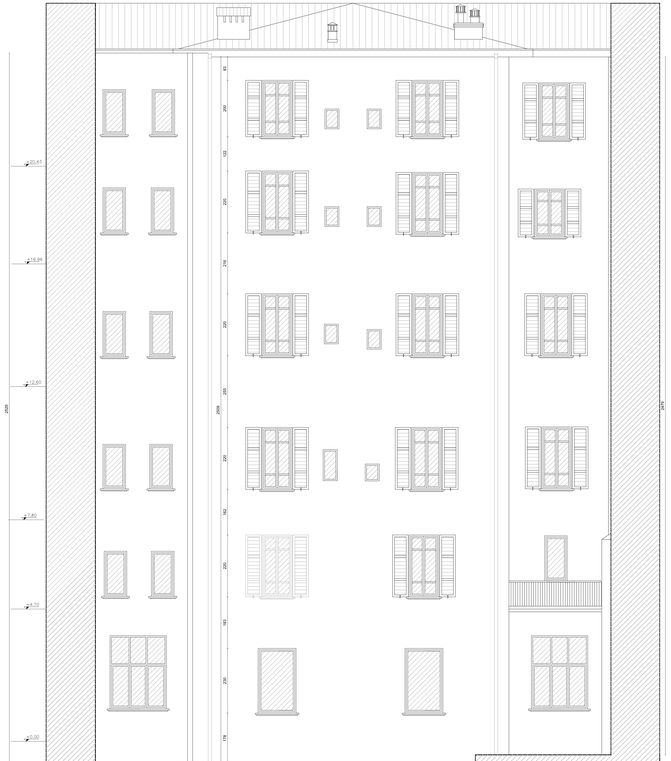

PROSPETTO NORD - OVEST (corte interna) - scala 1:50

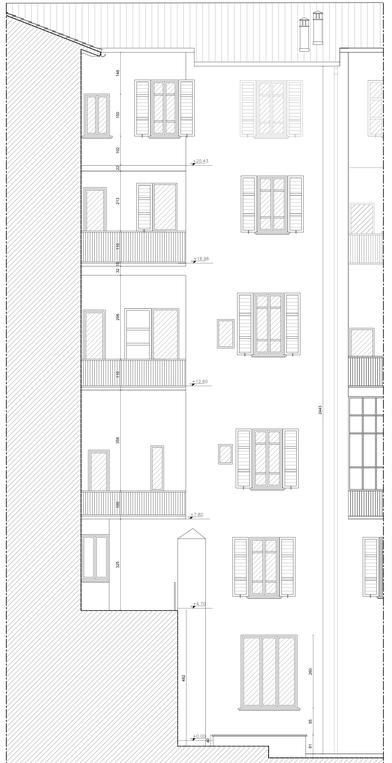

PROSPETTO NORD - EST (corte interna) - scala 1:50

LOCALIZZAZIONE AREA DI INTERVENTO
PIANTA PIANO TERRA

acer
azienda casa emilia – romagna
provincia di bologna

Piazza della Resistenza 4 – 40122
Bologna – BO
tel. 051.292111 fax 051.554335
codice fiscale 00290620376 - partita iva 00290620376
Iscritta al Bologna n. 00290620376
sito web: www.acerbologna.it
posta elettronica: info@acerbologna.it

RECUPERO CONSERVATIVO DELL'IMMOBILE SITO IN BOLOGNA TRA LE VIE DEL PORTO 15, 17 - ROSSELLI 1 E VIA DON MINZONI 6, 8, 10, 12 LOTTO 1466/R 1466/ASP

RILIEVO ARCHITETTONICO

Tav. 26	PROSPETTO NORD-EST PROSPETTO NORD-OVEST PROSPETTO NORD-EST (CORTE INTERNA) PROSPETTO NORD-OVEST (CORTE INTERNA) VIA DON MINZONI N.12	Data Luglio 2011
Scala 1:50		N° Disegno 36055

VERSIONE	DATA/NOME	DISEGNO	REQUISITO	COMMESSO	APPROVATO
01	FINALI - GARBERI				
02	15.12.2010				
03	15.12.2010				
04	15.12.2010				

Progettista architettonico Piazza della Resistenza, 4 40122 Bologna	Progettista opere in c.a.	Progettista impianti meccanici	Progettista impianti elettrici
Progettazione delle strutture Dott. Ing. Giampiero Gherardi Dott. Ing. Gianni Gherardi Dott. Ing. Andrea Gherardi	Direttore Lavori	Responsabile del Procedimento	Rilievo architettonico Arch. Samantha Barcelli Via Marconi 27a 40030 Grizzana Morandi Bologna
	Il Direttore Tecnico Arch. Marco Masinara ACER Bologna Piazza della Resistenza, 4 40122 Bologna	Il Direttore generale Raffaele Lanzoni ACER Bologna Piazza della Resistenza, 4 40122 Bologna	Il Presidente Enrico Rizzo ACER Bologna Piazza della Resistenza, 4 40122 Bologna

Nota: PRT/04 Ed. 1 Rev. 0 del 16.11.2007