SEZIONE D-D - scala 1:50

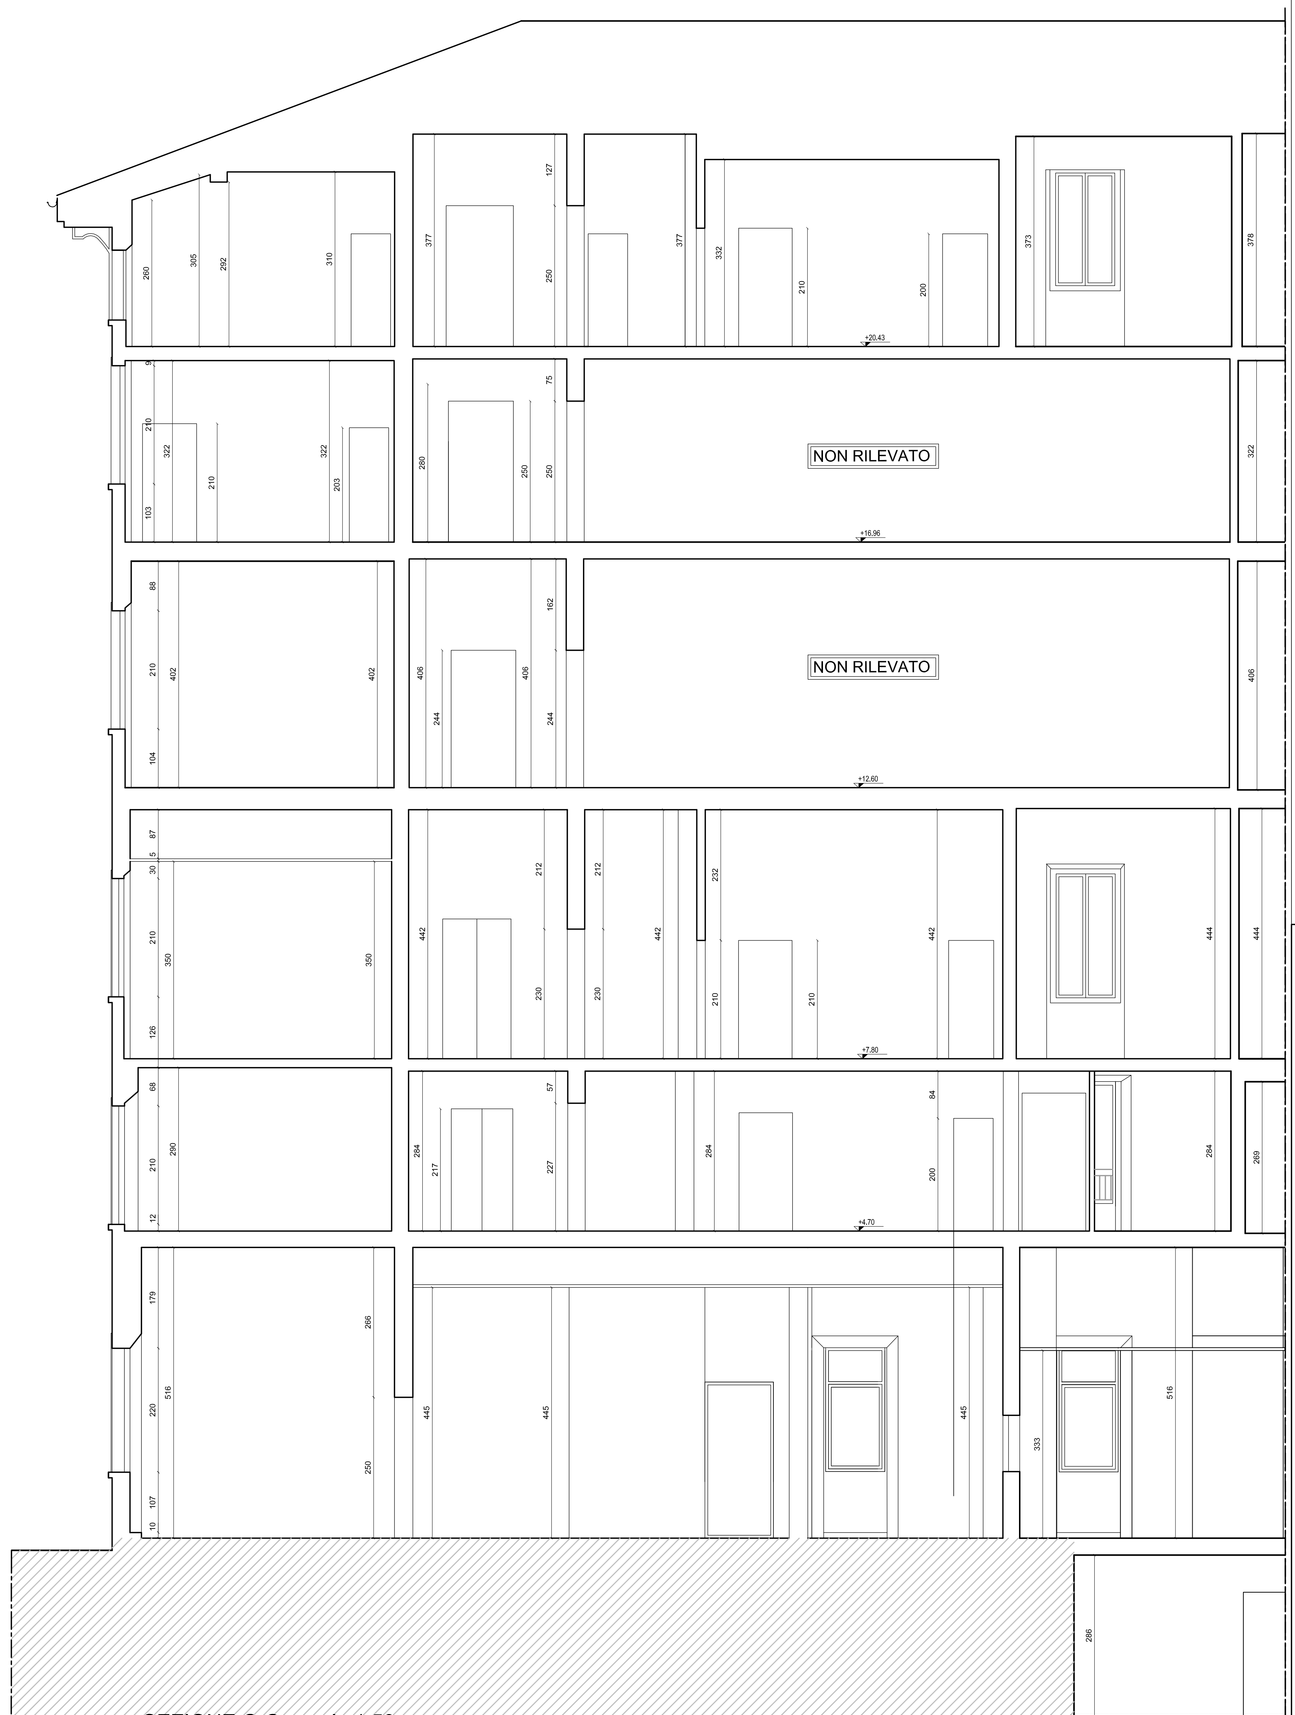

SEZIONE C-C - scala 1:50

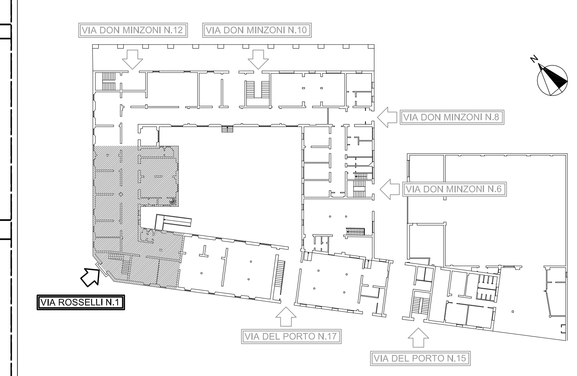

LOCALIZZAZIONE AREA DI INTERVENTO
PIANTA PIANO TERRA

acer
azienda casa emilia - romagna
provincia di bologna

Piazza della Resistenza 4 – 40122
Bologna
tel. 051.292711 fax 051.504335
Codice Fiscale – Partita IVA e Registro
Imprese di Bologna n. 00222270372
sito web: www.acerbologna.it
mail elettronica: info@acerbologna.it

RECUPERO CONSERVATIVO DELL'IMMOBILE SITO IN BOLOGNA TRA LE VIE DEL PORTO 15, 17 - ROSSELLI 1 E VIA DON MINZONI 6, 8, 10, 12 LOTTO 1466/R 1466/ASP

RILIEVO ARCHITETTONICO

Tav.	SEZIONE C-C SEZIONE D-D	Data
12		Luglio 2011
Scala 1:50	VIA ROSSELLI N.1	**N° Disegno** 36041

VERSIONE	DESCRIZIONE	DATA	REDATTO	VISAREVISTO	APPROVATO
00	PRIMA EMISSIONE				
01	REVISIONE				
02	REVISIONE				
03	REVISIONE				

Progettista architettonico	Progettista opere in c.a.	Progettista impianti meccanici	Progettista impianti elettrici
Piazza della Resistenza, 4 40122 Bologna			
Progettazione della sicurezza in fase di progettazione ed esecuzione D.Lgs 494/96	**Direzione Lavori**	**Responsabile del Procedimento**	**Rilievo architettonico**
			Arch. Samantha Baravelli Via Marconi, 67a 40030 Grizzana Morandi Bologna
	Il Direttore Tecnico Arch. Marco Masinara ACER Bologna Piazza della Resistenza, 4 40122 Bologna	**Il Direttore generale** Raffaele Lanzoca ACER Bologna Piazza della Resistenza, 4 40122 Bologna	**Il Presidente** Enrico Rizzo ACER Bologna Piazza della Resistenza, 4 40122 Bologna

Mod. PRT5A-FE Ed. 1 Rev. 0 del 16.11.2007