

**Agenzia del Territorio
CATASTO FABBRICATI
Ufficio Provinciale di
Bologna**

Dichiarazione protocollo n. _____ del _____
Planimetria di u.i.u. in Comune di Bologna
Via Del Gomito _____ civ. _____



Identificativi Catastali:
Sezione:
Foglio: 81
Particella: 223
Subalterno: 3

Compilata da:
Pratella Roberta
Iscritto all'albo:
Geometri
Prov. Bologna N. 2727

Scheda n. 1 Scala 1:200

PIANO TERRA

PIANO PRIMO

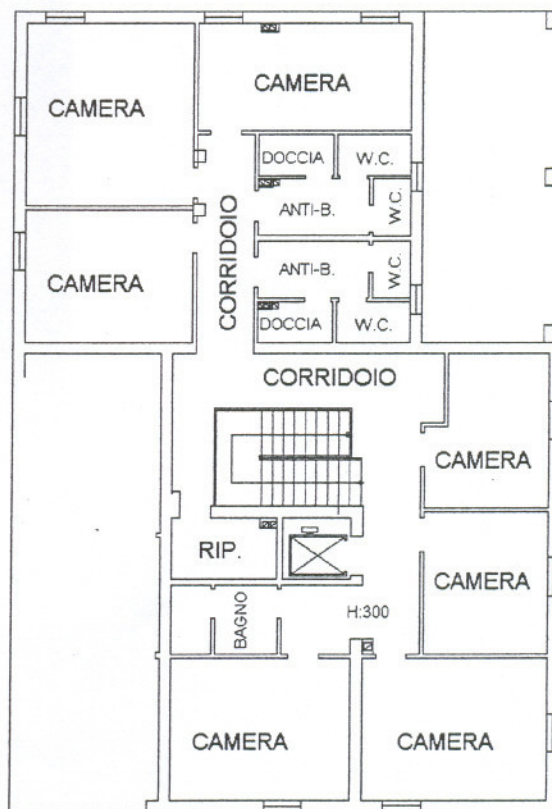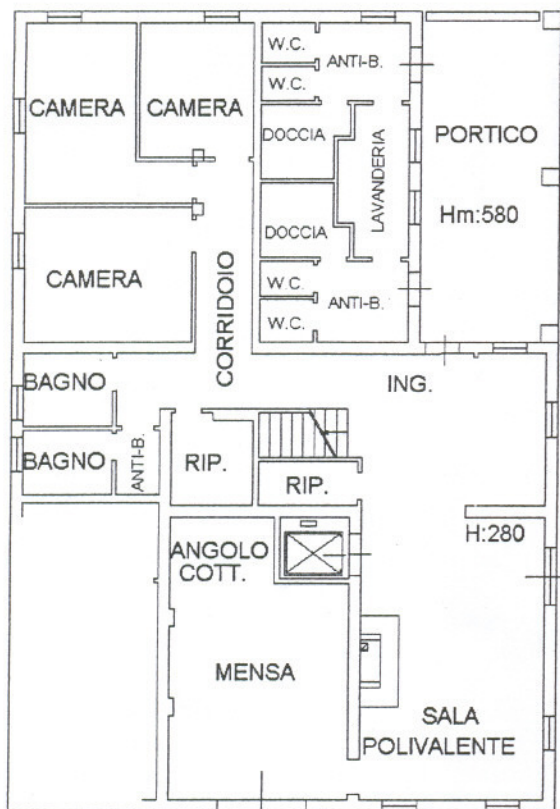

Roberta Pratella

