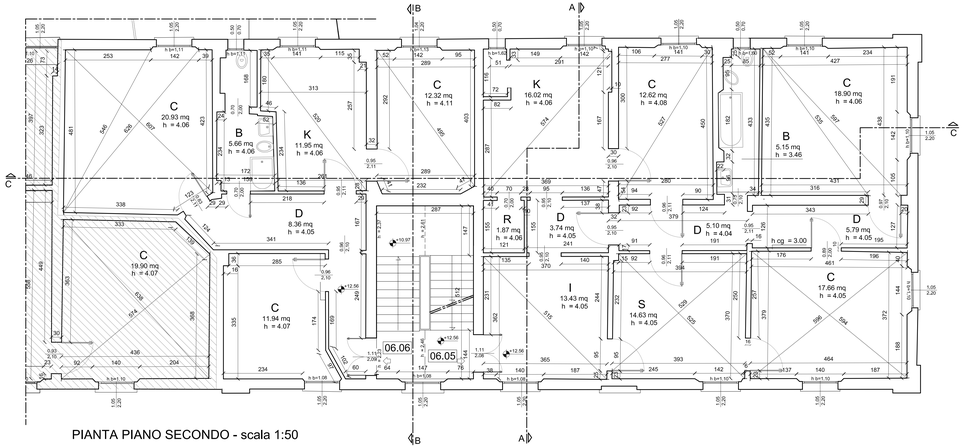

PIANTA PIANO SECONDO - scala 1:50

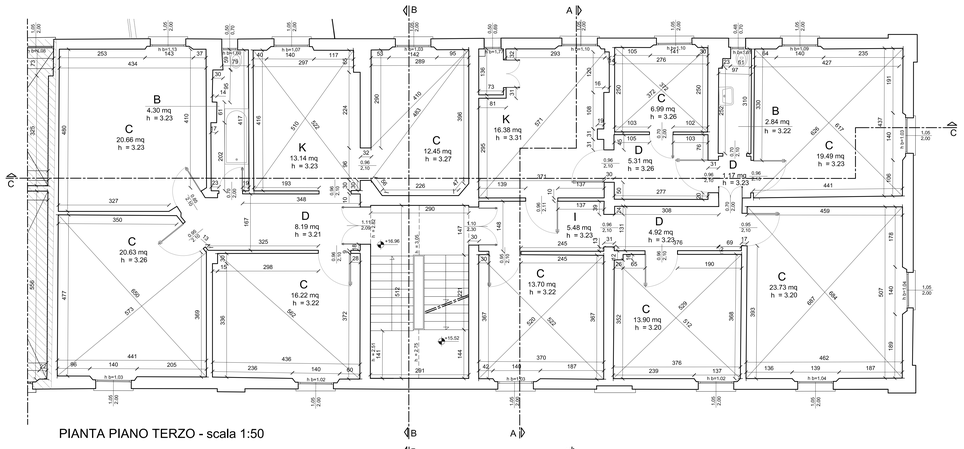

PIANTA PIANO TERZO - scala 1:50

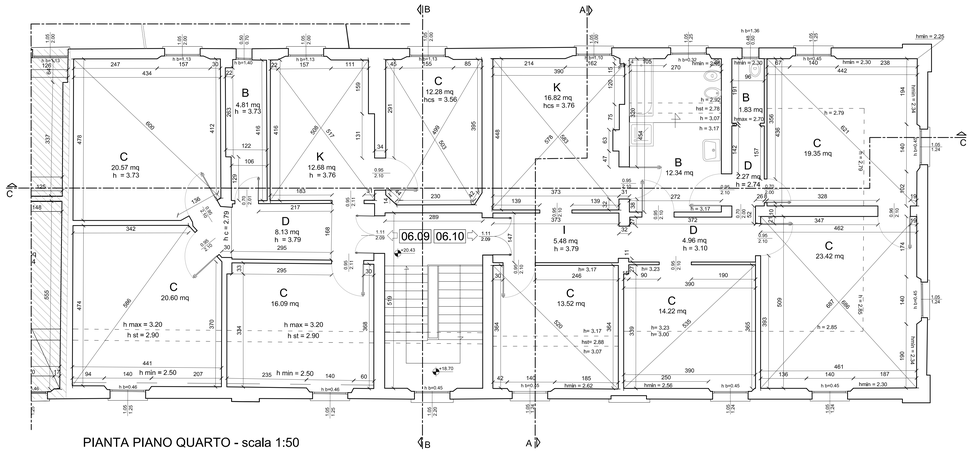

PIANTA PIANO QUARTO - scala 1:50

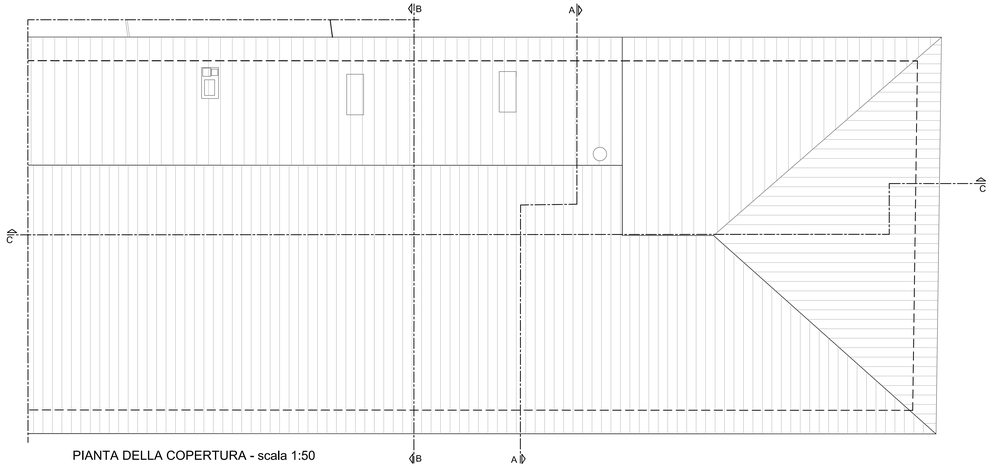

PIANTA DELLA COPERTURA - scala 1:50

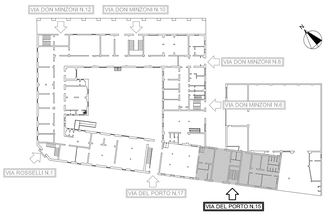

LOCALIZZAZIONE AREA DI INTERVENTO
PIANTA PIANO TERRA

acer
azienda casa emilia – romagna
provincia di bologna

Piazza della Resistenza 4 – 40122
Bologna (BO)
tel. 051.292711 fax 051.554330
Codice Fiscale – Partita IVA e Registro
Imprese di Bologna n. 00322270372
sito web www.acerbologna.it
posta elettronica: info@acerbologna.it

RECUPERO CONSERVATIVO DELL'IMMOBILE SITO IN BOLOGNA TRA LE VIE DEL PORTO 15, 17 - ROSSELLI 1 E VIA DON MINZONI 6, 8, 10, 12 LOTTO 1466/R 1466/ASP

RILIEVO ARCHITETTONICO

Tav.			Data
03	PIANTA PIANO SECONDO PIANTA PIANO TERZO PIANTA PIANO QUARTO PIANTA DELLA COPERTURA VIA DEL PORTO N.15		Luglio 2011
Scala			N° Disegno
1:50			36032

VERSIONE	DESCRIZIONE	DATA	REDATTO	VERIFICATO	APPROVATO
00	PRIMA EMISSIONE				
01	REVISIONE				
02	REVISIONE				
03	REVISIONE				

Progettista architettonico Piazza della Resistenza, 4 40122 Bologna	Progettista opere in c.a.	Progettista impianti meccanici	Progettista impianti elettrici
Progettazione della sicurezza in fase di progettazione ed esecuzione D.Lgs 494/96	Direzione Lavori	Responsabile del Procedimento	Rilievo architettonico Arch. Samantha Baravelli Via Marconi, 67a 40030 Castiglione Marconi Bologna
	Il Direttore Tecnico Arch. Marco Masinara ACER Bologna Piazza della Resistenza, 4 40122 Bologna	Il Direttore generale Raffaele Lenoca ACER Bologna Piazza della Resistenza, 4 40122 Bologna	Il Presidente Enrico Rizzo ACER Bologna Piazza della Resistenza, 4 40122 Bologna

Mod. PSTEM Ed. 1 Rev. 0 del 16.11.2007