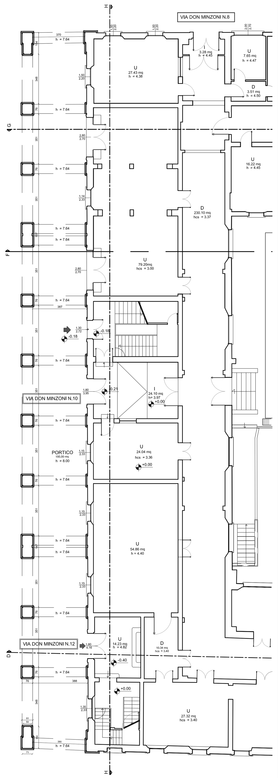

STRALCIO PIANTA PIANO TERRA (PORTICO) - scala 1:100

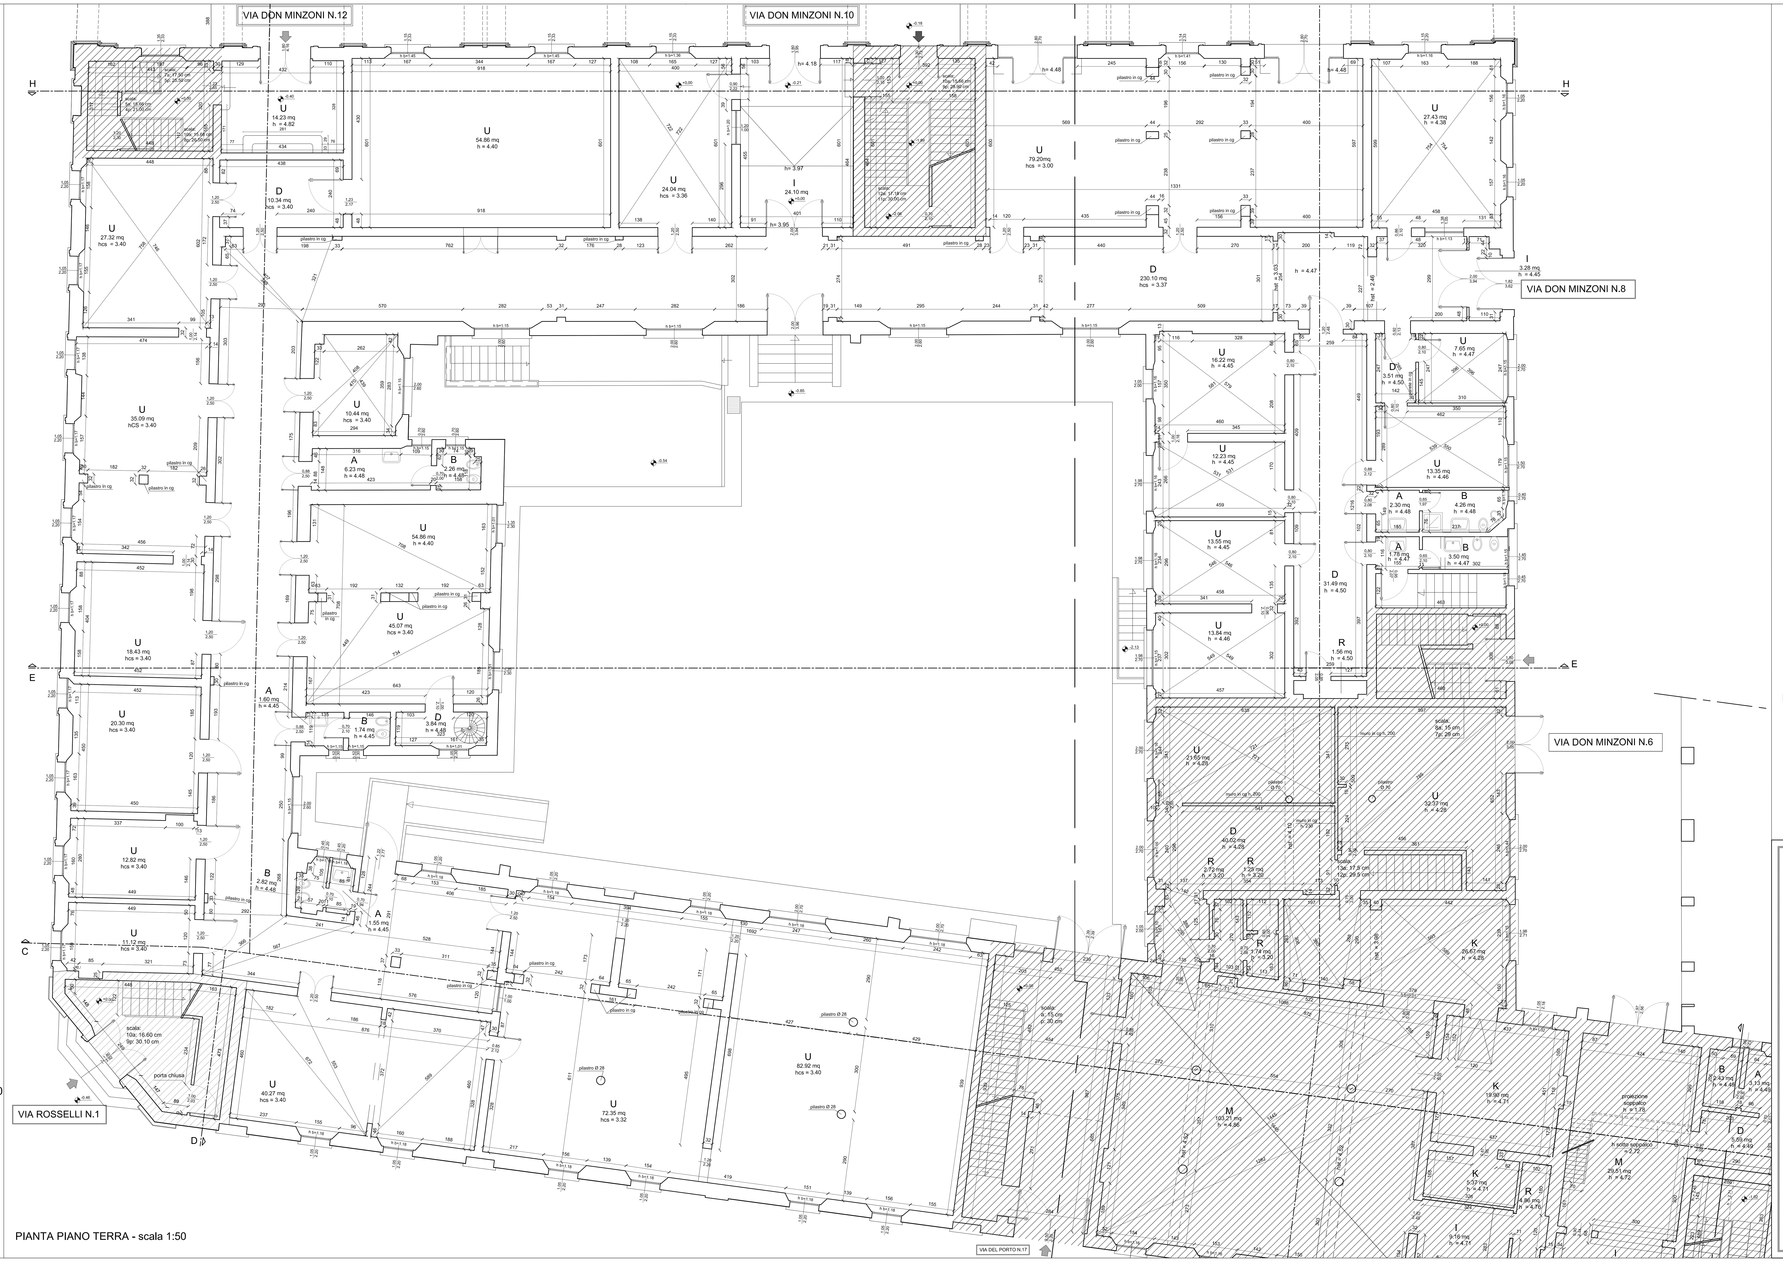

PIANTA PIANO TERRA - scala 1:50

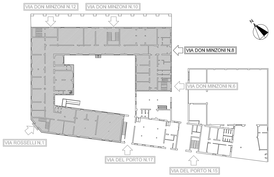

LOCALIZZAZIONE AREA DI INTERVENTO
PIANTA PIANO TERRA

acer
azienda casa emilia – romagna
provincia di bologna

Piazza della Resistenza 4 - 40133
Bologna (BO)
Codice Fiscale / Iva 00190430376
Centro Operativo - Portile 15/A Bagno
Ingresso di Bologna n. 1033207072
tel. 0516316111 fax 0516316222
posta elettronica: info@acerbologna.it

RECUPERO CONSERVATIVO DELL'IMMOBILE SITO IN BOLOGNA TRA LE VIE DEL PORTO 15, 17 - ROSSELLI 1 E VIA DON MINZONI 6, 8, 10, 12 LOTTO 1466/R 1466/ASP

RILIEVO ARCHITETTONICO

Tav. 16	PIANTA PIANO TERRA	Data Luglio 2011
Scala 1:50/100	VIA DON MINZONI N.8	N° Disegno 36045

CODICE	DESCRIZIONE	DATA	REDATTO	VERIFICATO	APPROVATO
00	PRIMA EMISSIONE				
01	AGGIORNAM.				
02	AGGIORNAM.				
03	AGGIORNAM.				

Progettista architettonico	Progettista opere in c.a.	Progettista impianti meccanici	Progettista impianti elettrici
Piazza della Resistenza, 4 40133 Bologna			
Progettazione della sicurezza in fase di progettazione ed esecuzione Legge 494/94	Direzione Lavori	Responsabile del Procedimento	Nilkeo architettonico Arch. Samantha Bonaselli Via Marconi 97a 40057 Cadriano Monterenzio Bologna
	Il Direttore Tecnico Arch. Marco Masdrano ACER Bologna Piazza della Resistenza, 4 40133 Bologna	Il Direttore generale Raffaele Lanzico ACER Bologna Piazza della Resistenza, 4 40133 Bologna	Il Presidente Enrico Rizzo ACER Bologna Piazza della Resistenza, 4 40133 Bologna

Nome: PIT16-R16 | Rev. 0 del 16.01.2007