

CIL

art. 7 comma 4, lett. a - L.R. 15-2013

PER OPERE DI MANUTENZIONE STRAORDINARIA
IN UNA UNITA' IMMOBILIARE ADIBITA AD USO 4E

Via De' Castagnoli, 8A - 40100 - Piano terra ed interrato - Bologna
Foglio 189 - Mapp. 190 - Sub. 8

Stato rilevato - Progetto - Interventi

Scala 1:50


PROPRIETA' :
ASP Citta' di Bologna
Via Marsala, 7 - 40126 - BOLOGNA
C.F. e P.IVA: 03337111201

COMMITTENTE :
BUSINESS AND COMMERCE DI CASTALDO GIOVANNI
& C. S.A.S. con sede in Scafati (SA), via Poggiomarino n.242
C.F. e P.IVA. : 05157350652

PROGETTISTA :
ING. STAGNI SIMONE
Via Stalingrado, 95 - 40128 - Bologna (BO)
C.F.: STGSMN77D17A944W
P.IVA : 02622111207


LEGENDA INTERVENTI

DEMOLIZIONI

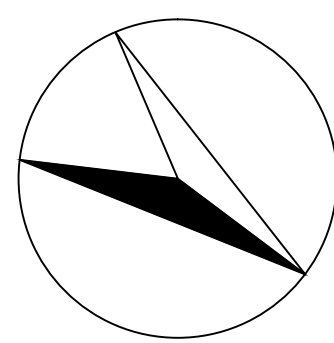
 COSTRUZIONI

N


STATO DI FATTO PIANO TERRA

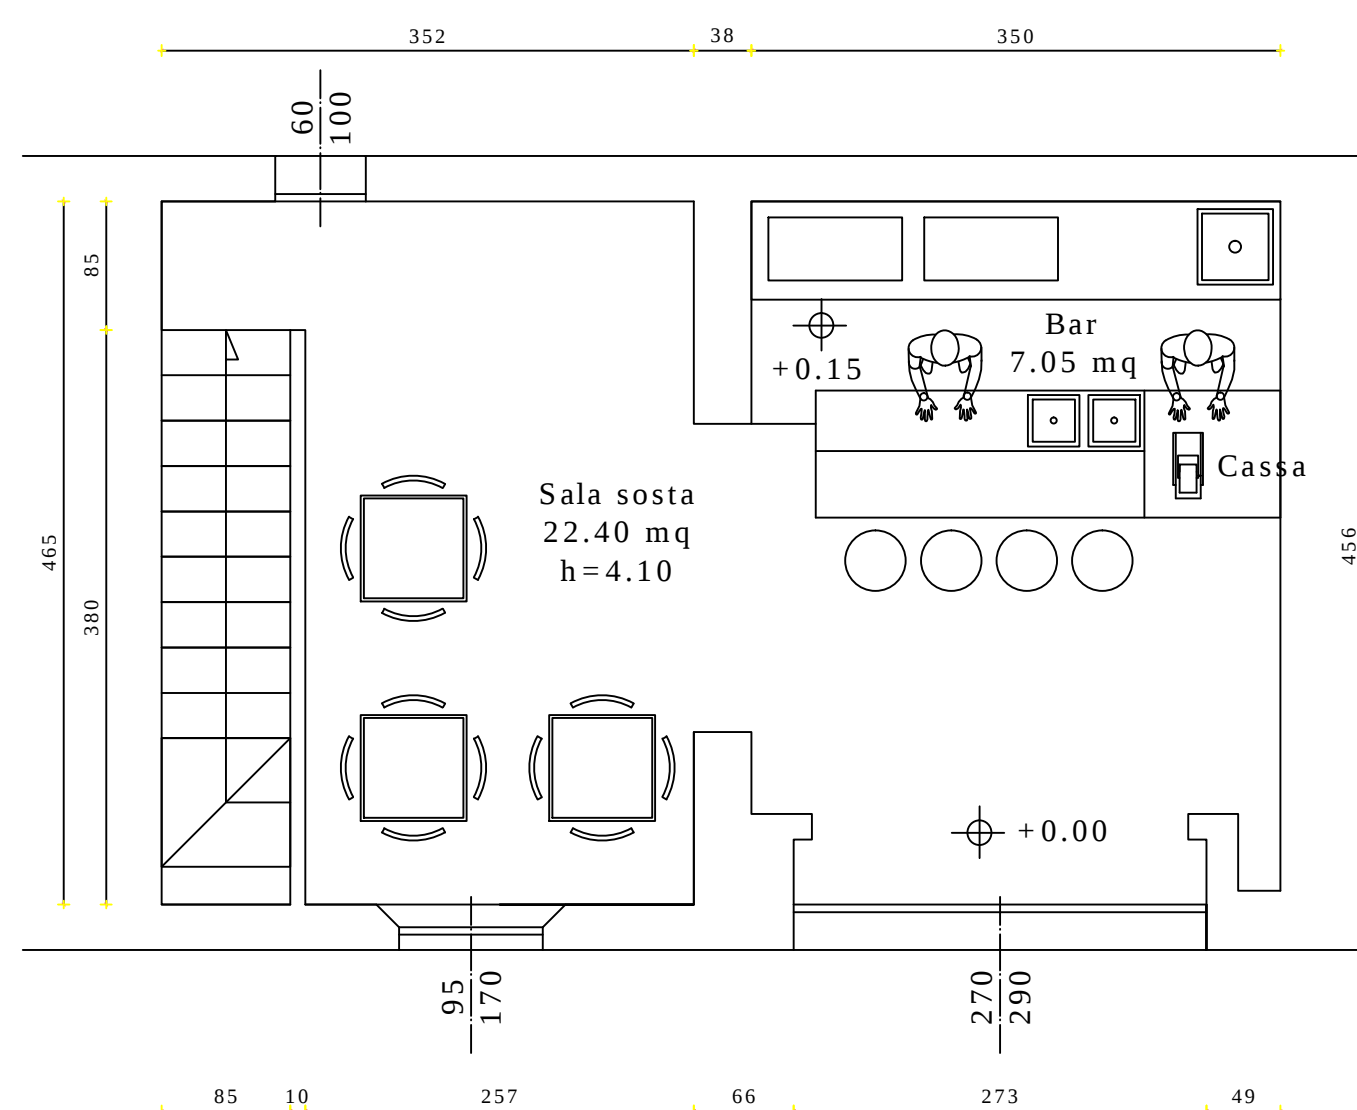


PROGETTO PIANO TERRA

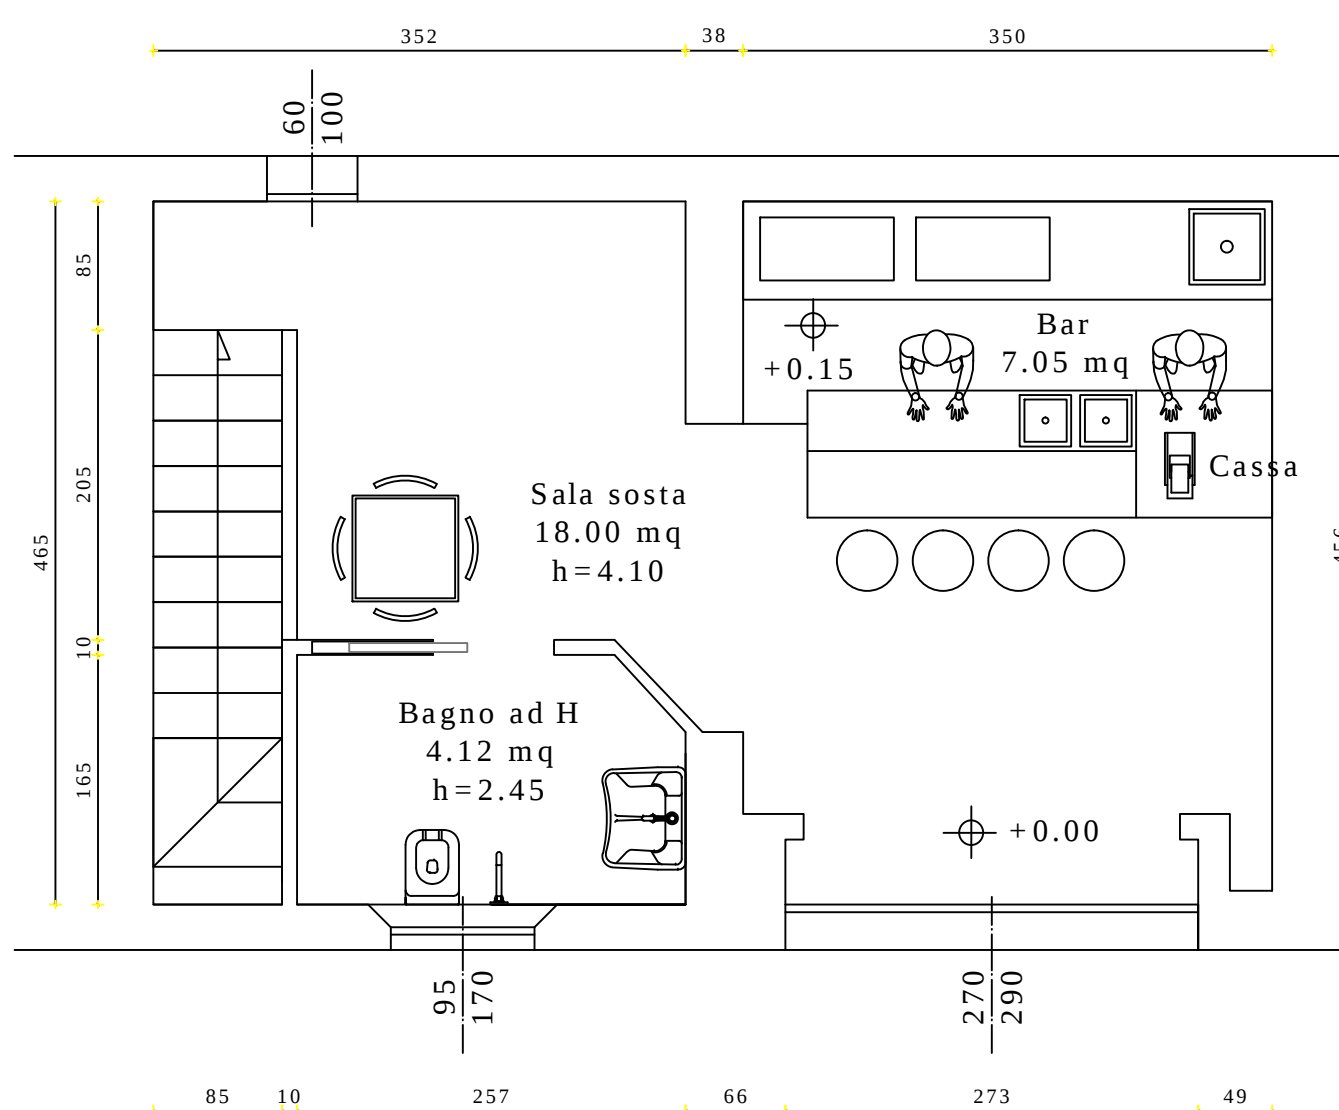


PROGETTO PIANO TERRA

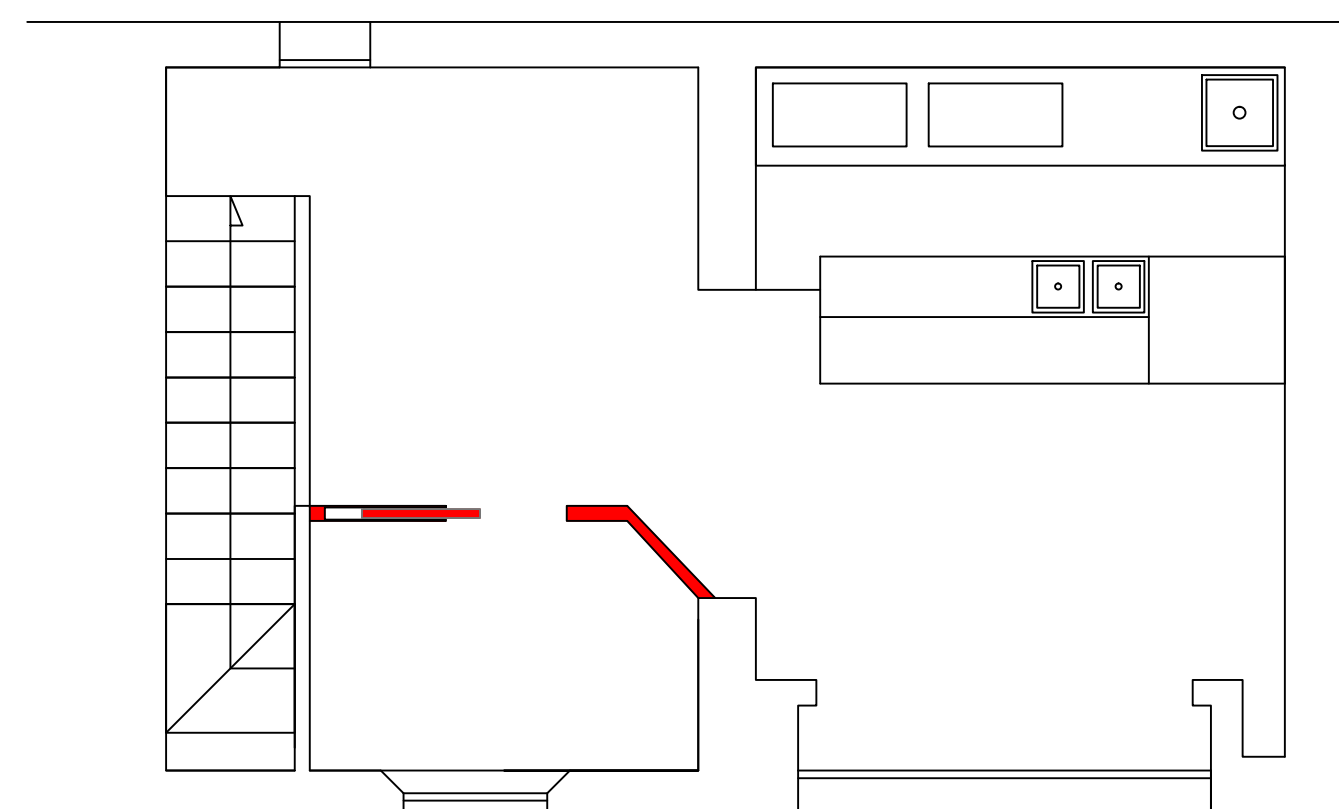

STATO DI FATTO
PIANO INTERRATO

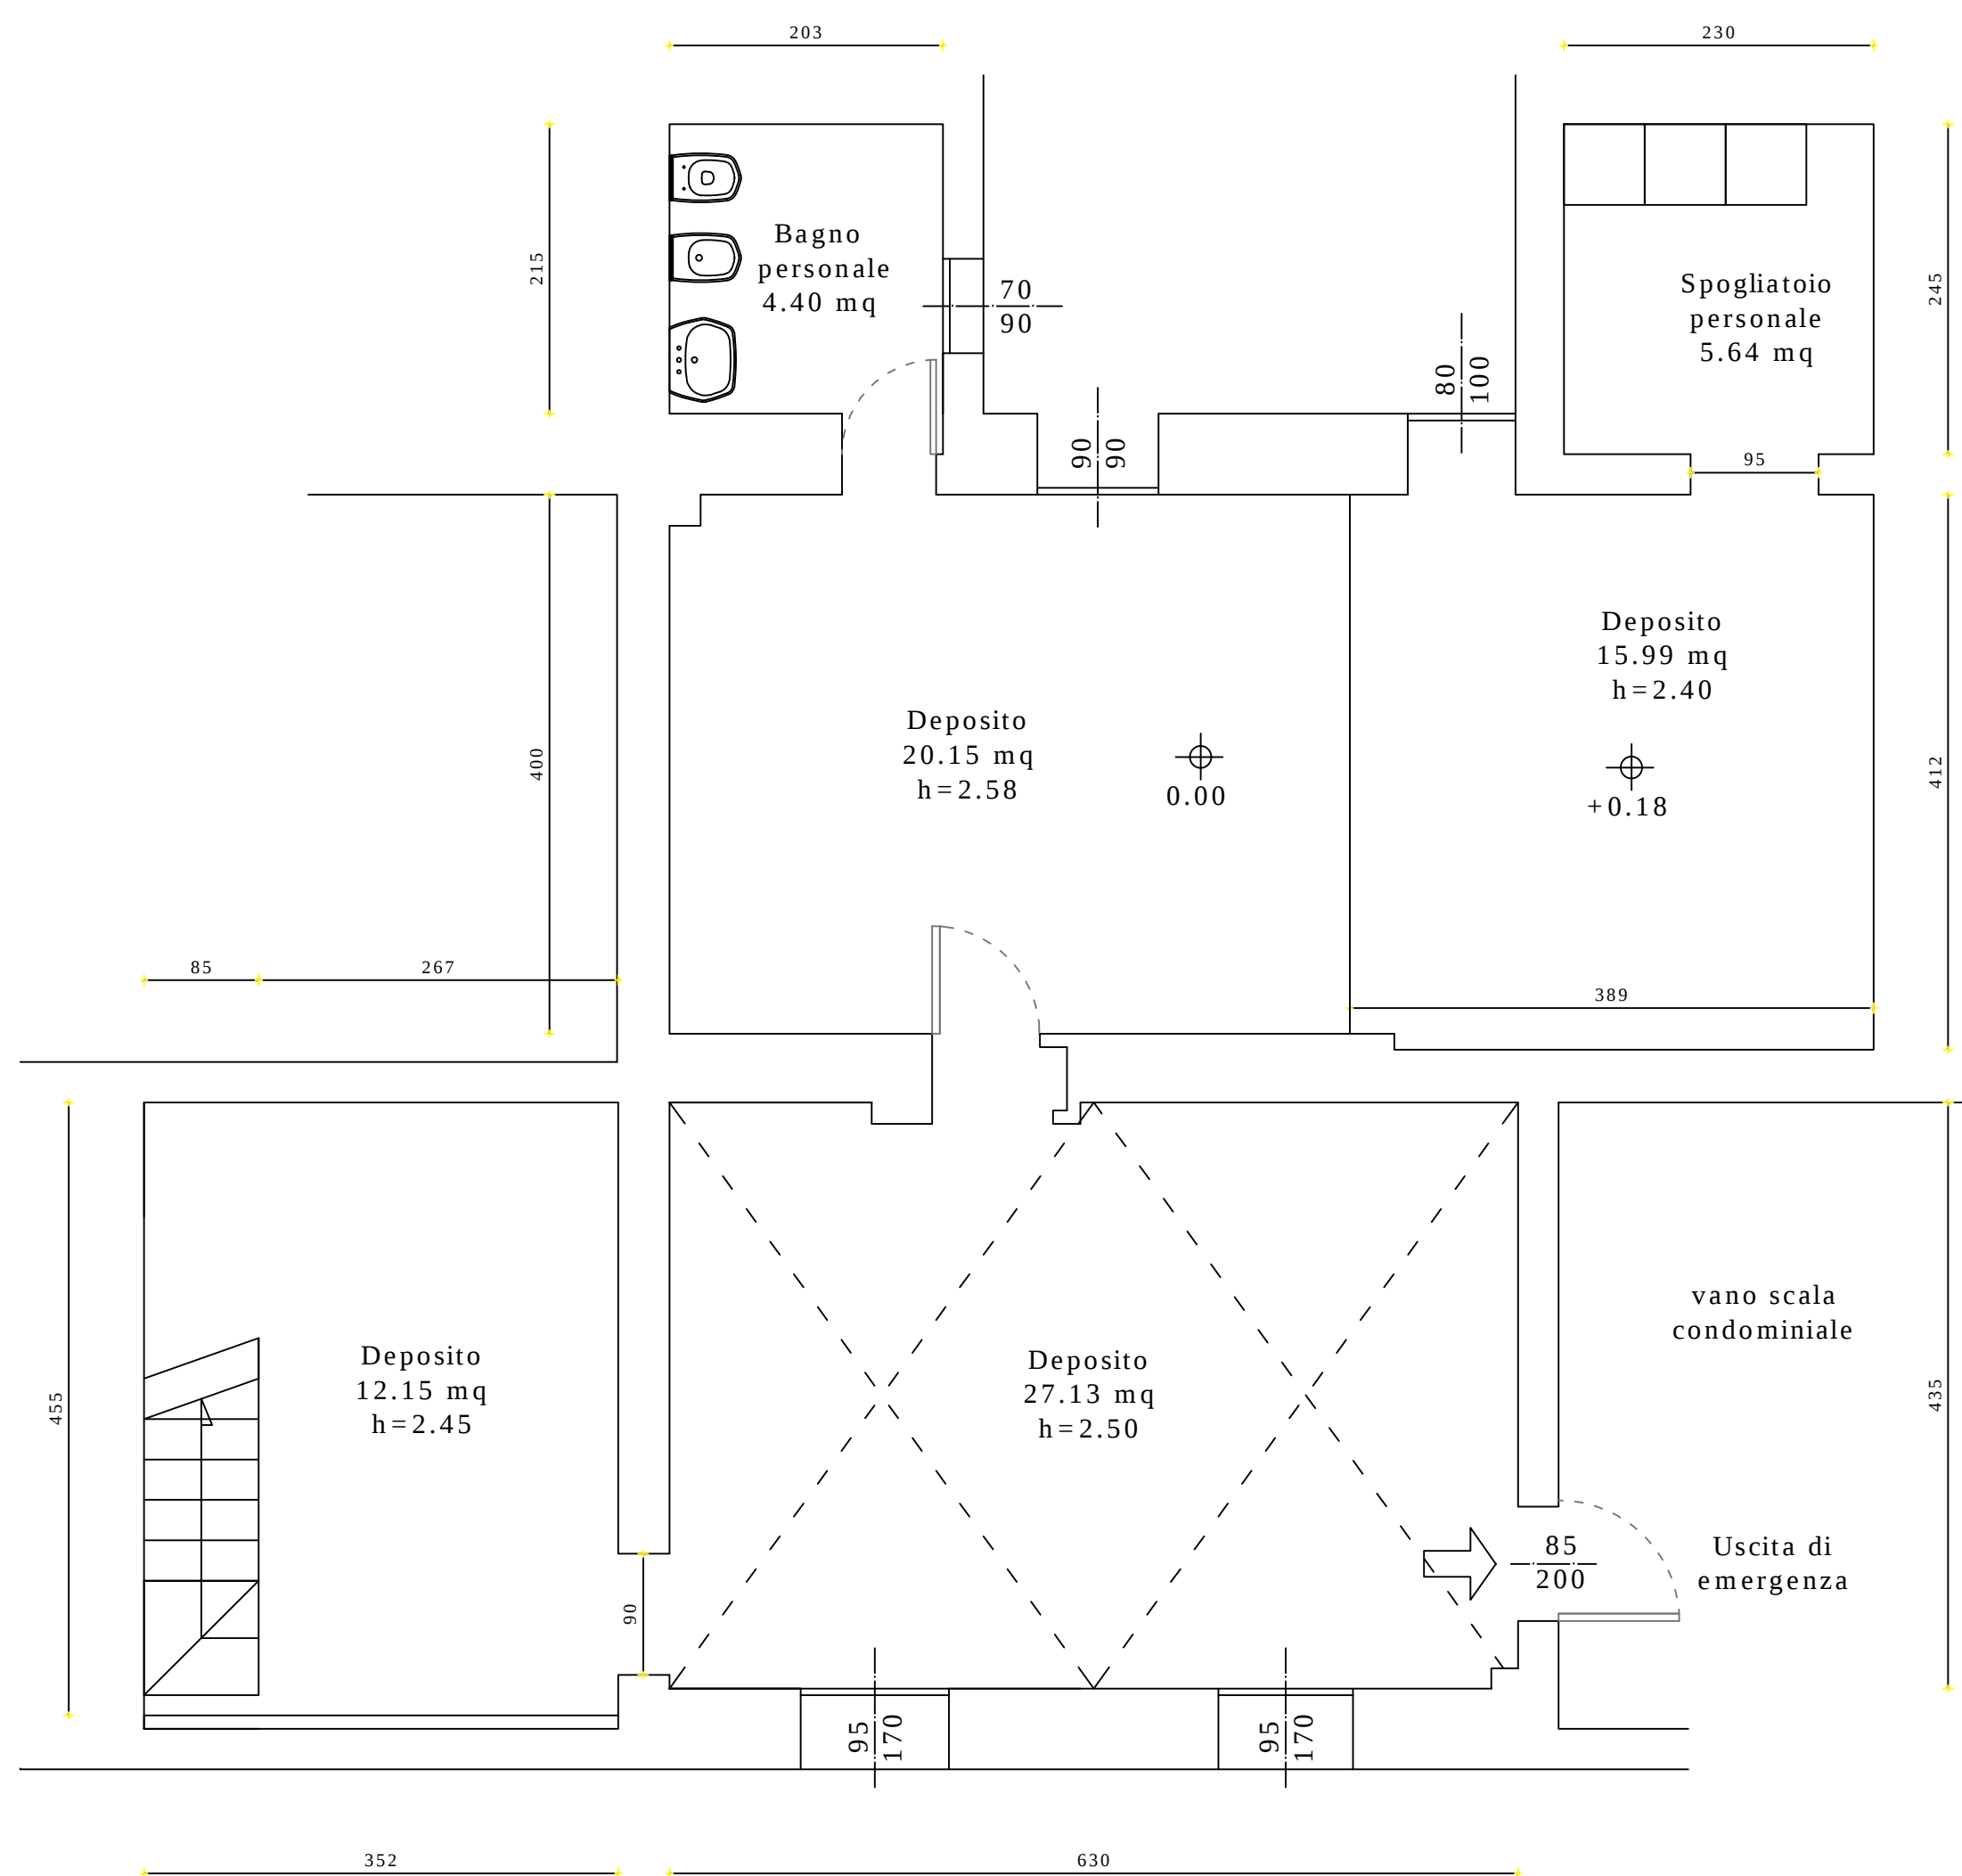

**PROGETTO
PIANO INTERRATO**

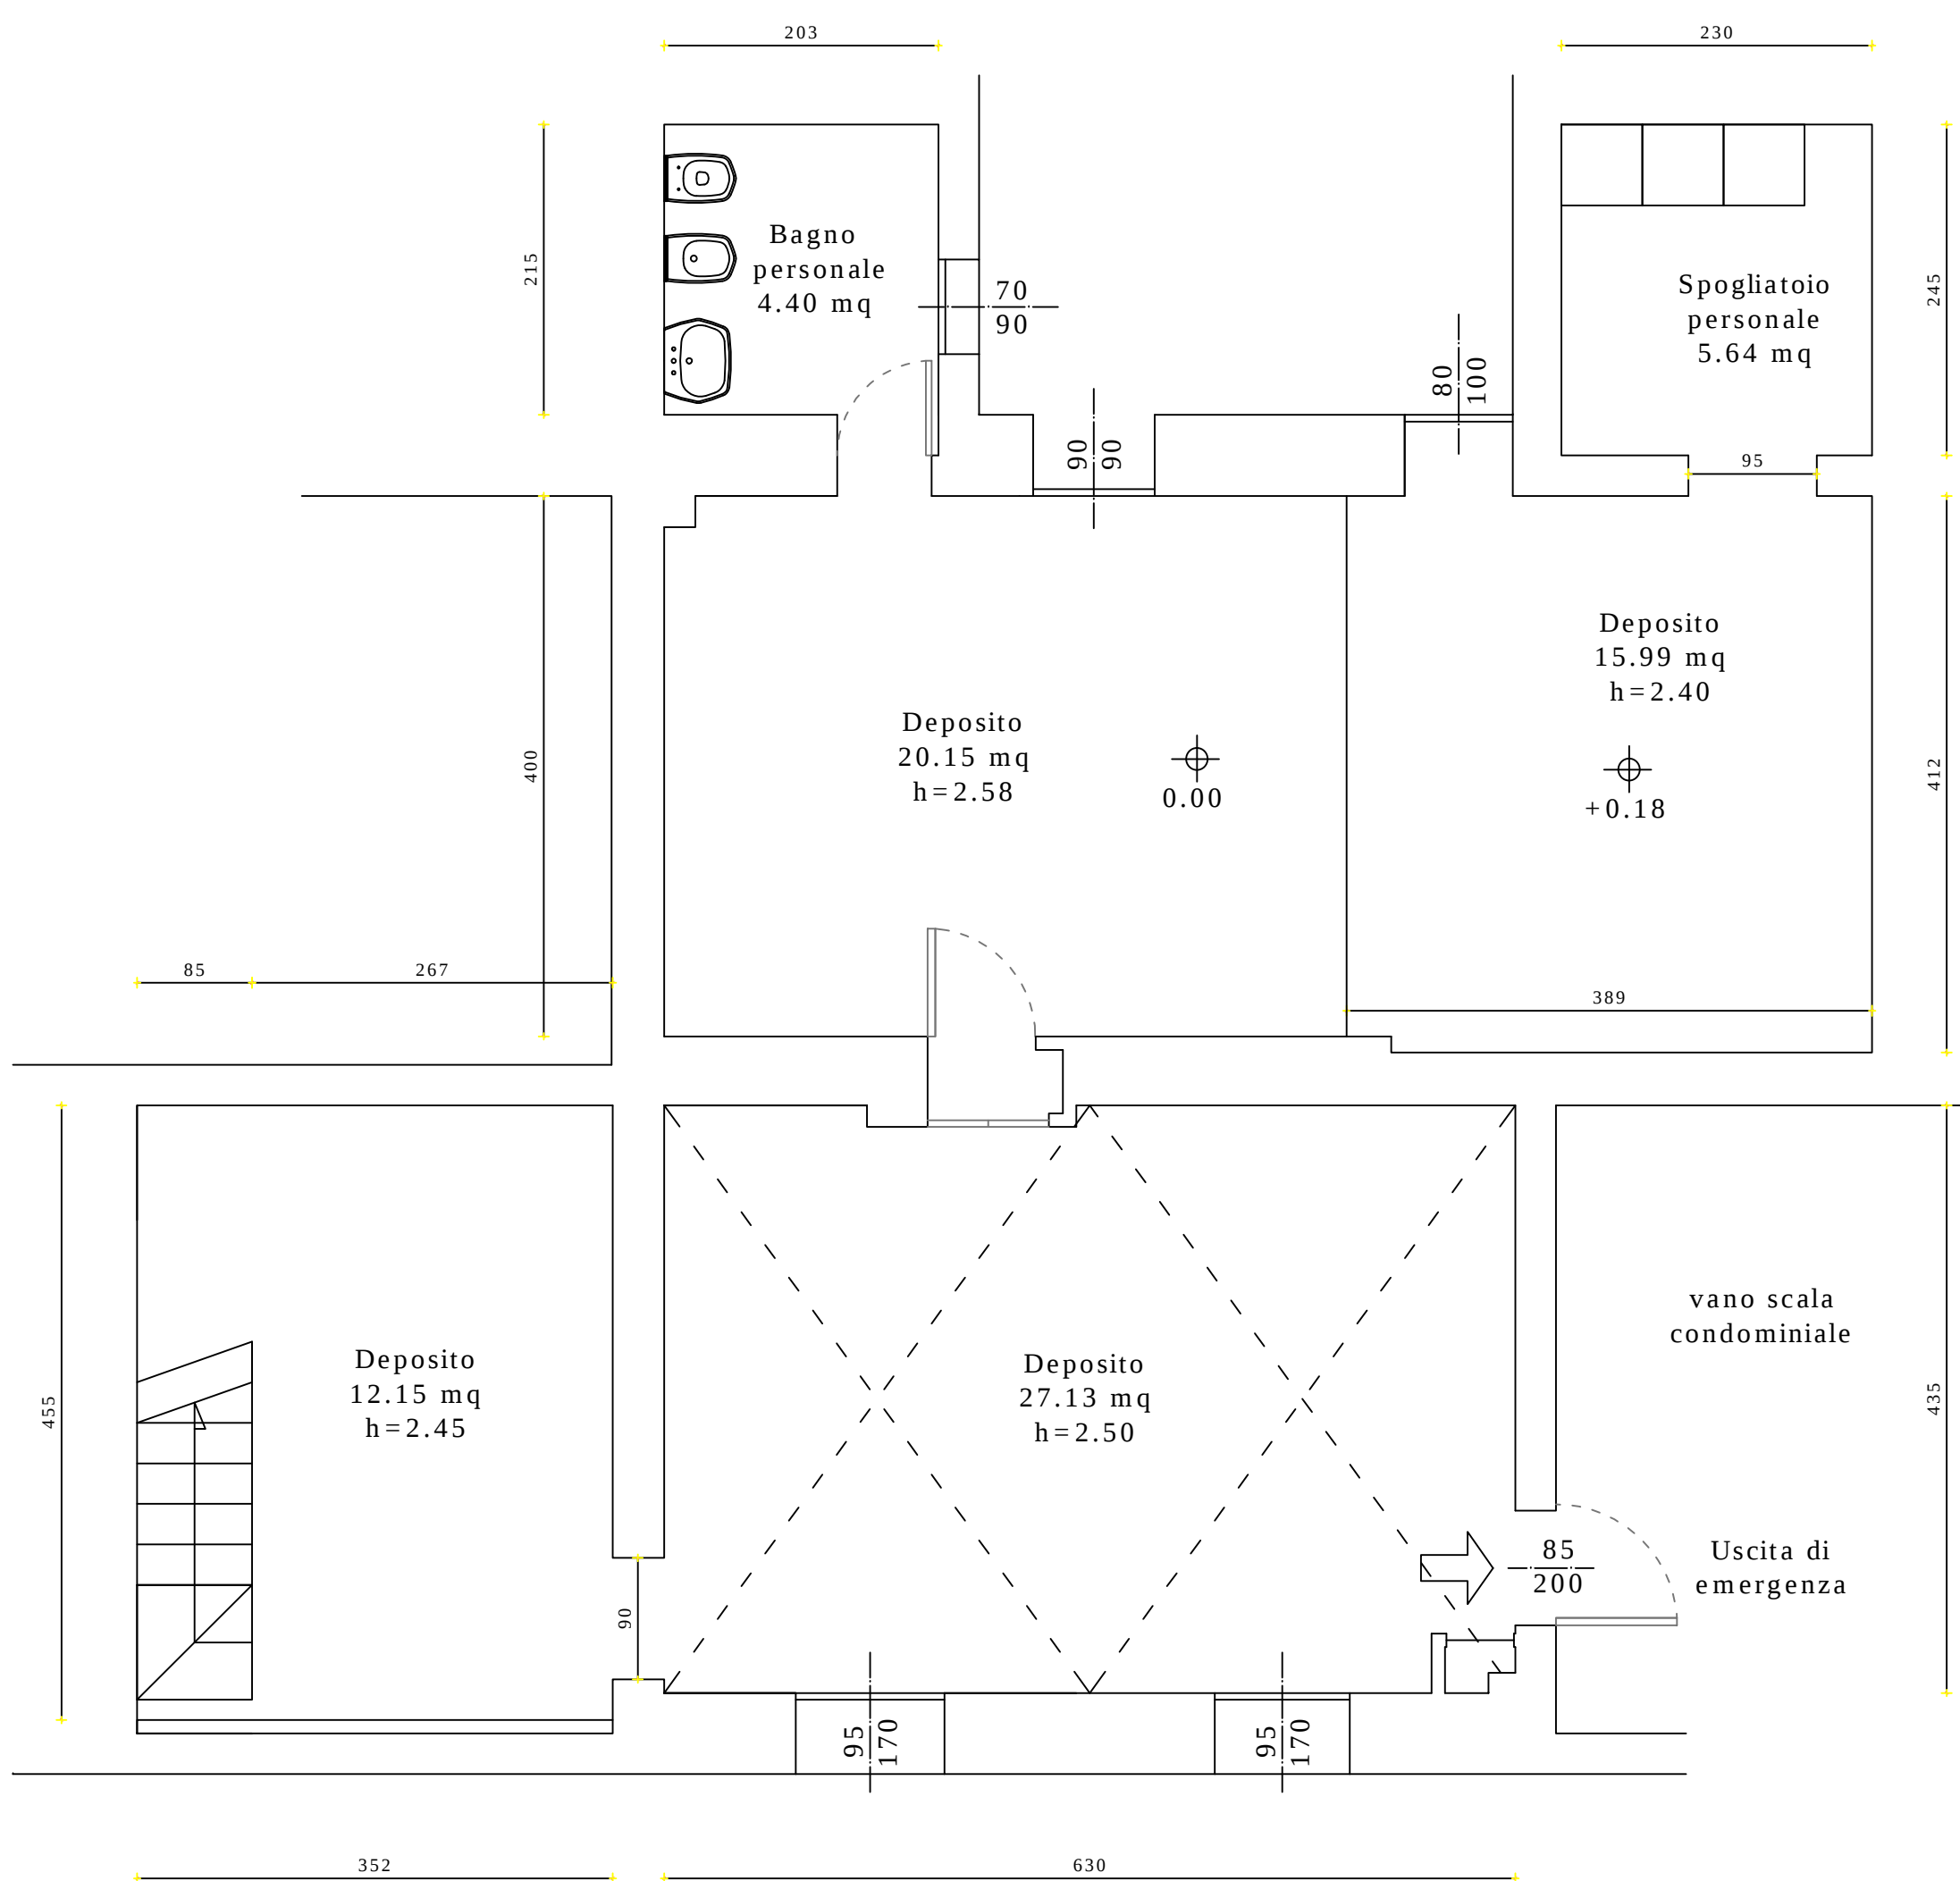

PROGETTO PIANO INTERRATO