

# ALLEGATO 2 FONDO LARGA



E=1699900

N=4942100

12-Mag-2026 17:51:50  
Protocollo pratica T410288/2026

Scala originale: 1:2000  
Dimensione cornice: 1940.000 x 1380.000 m.


Comune: (BO) MINERBIO  
Foglio: 59

ALLEGATO 2 - DIMOSTRAZIONE GRAFICA DEI SUBALTERNI

Data: 03/09/2013 - n. T174000 - Richiedente: Telematico  
 Totale schede: 1 - Formato di acquisizione: A3(297x420) - Formato stampa richiesto: A3(297x420) - Fattore di scala non utilizzabile  
 Ultima planimetria in atti

Agencia del Territorio  
 Ufficio provinciale di Bologna  
**CATASTO FABBRICATI**

ELABORATO PLANIMETRICO	Compilato da: Parmeggiani Gualtiero	Iscritto all'albo: Geometri	Prov. Bologna	N. 2787
Comune di Minerbio	Foglio: 59 - Particella: 30 - Elaborato planimetrico	Foglio: 59	Particella: 30	Protocollo n. B00075220 del 24/03/2009
Dimostrazione grafica dei subalterni		Tipo Mappale n. 41015 del 17/02/2009 Scala 1 : 500		

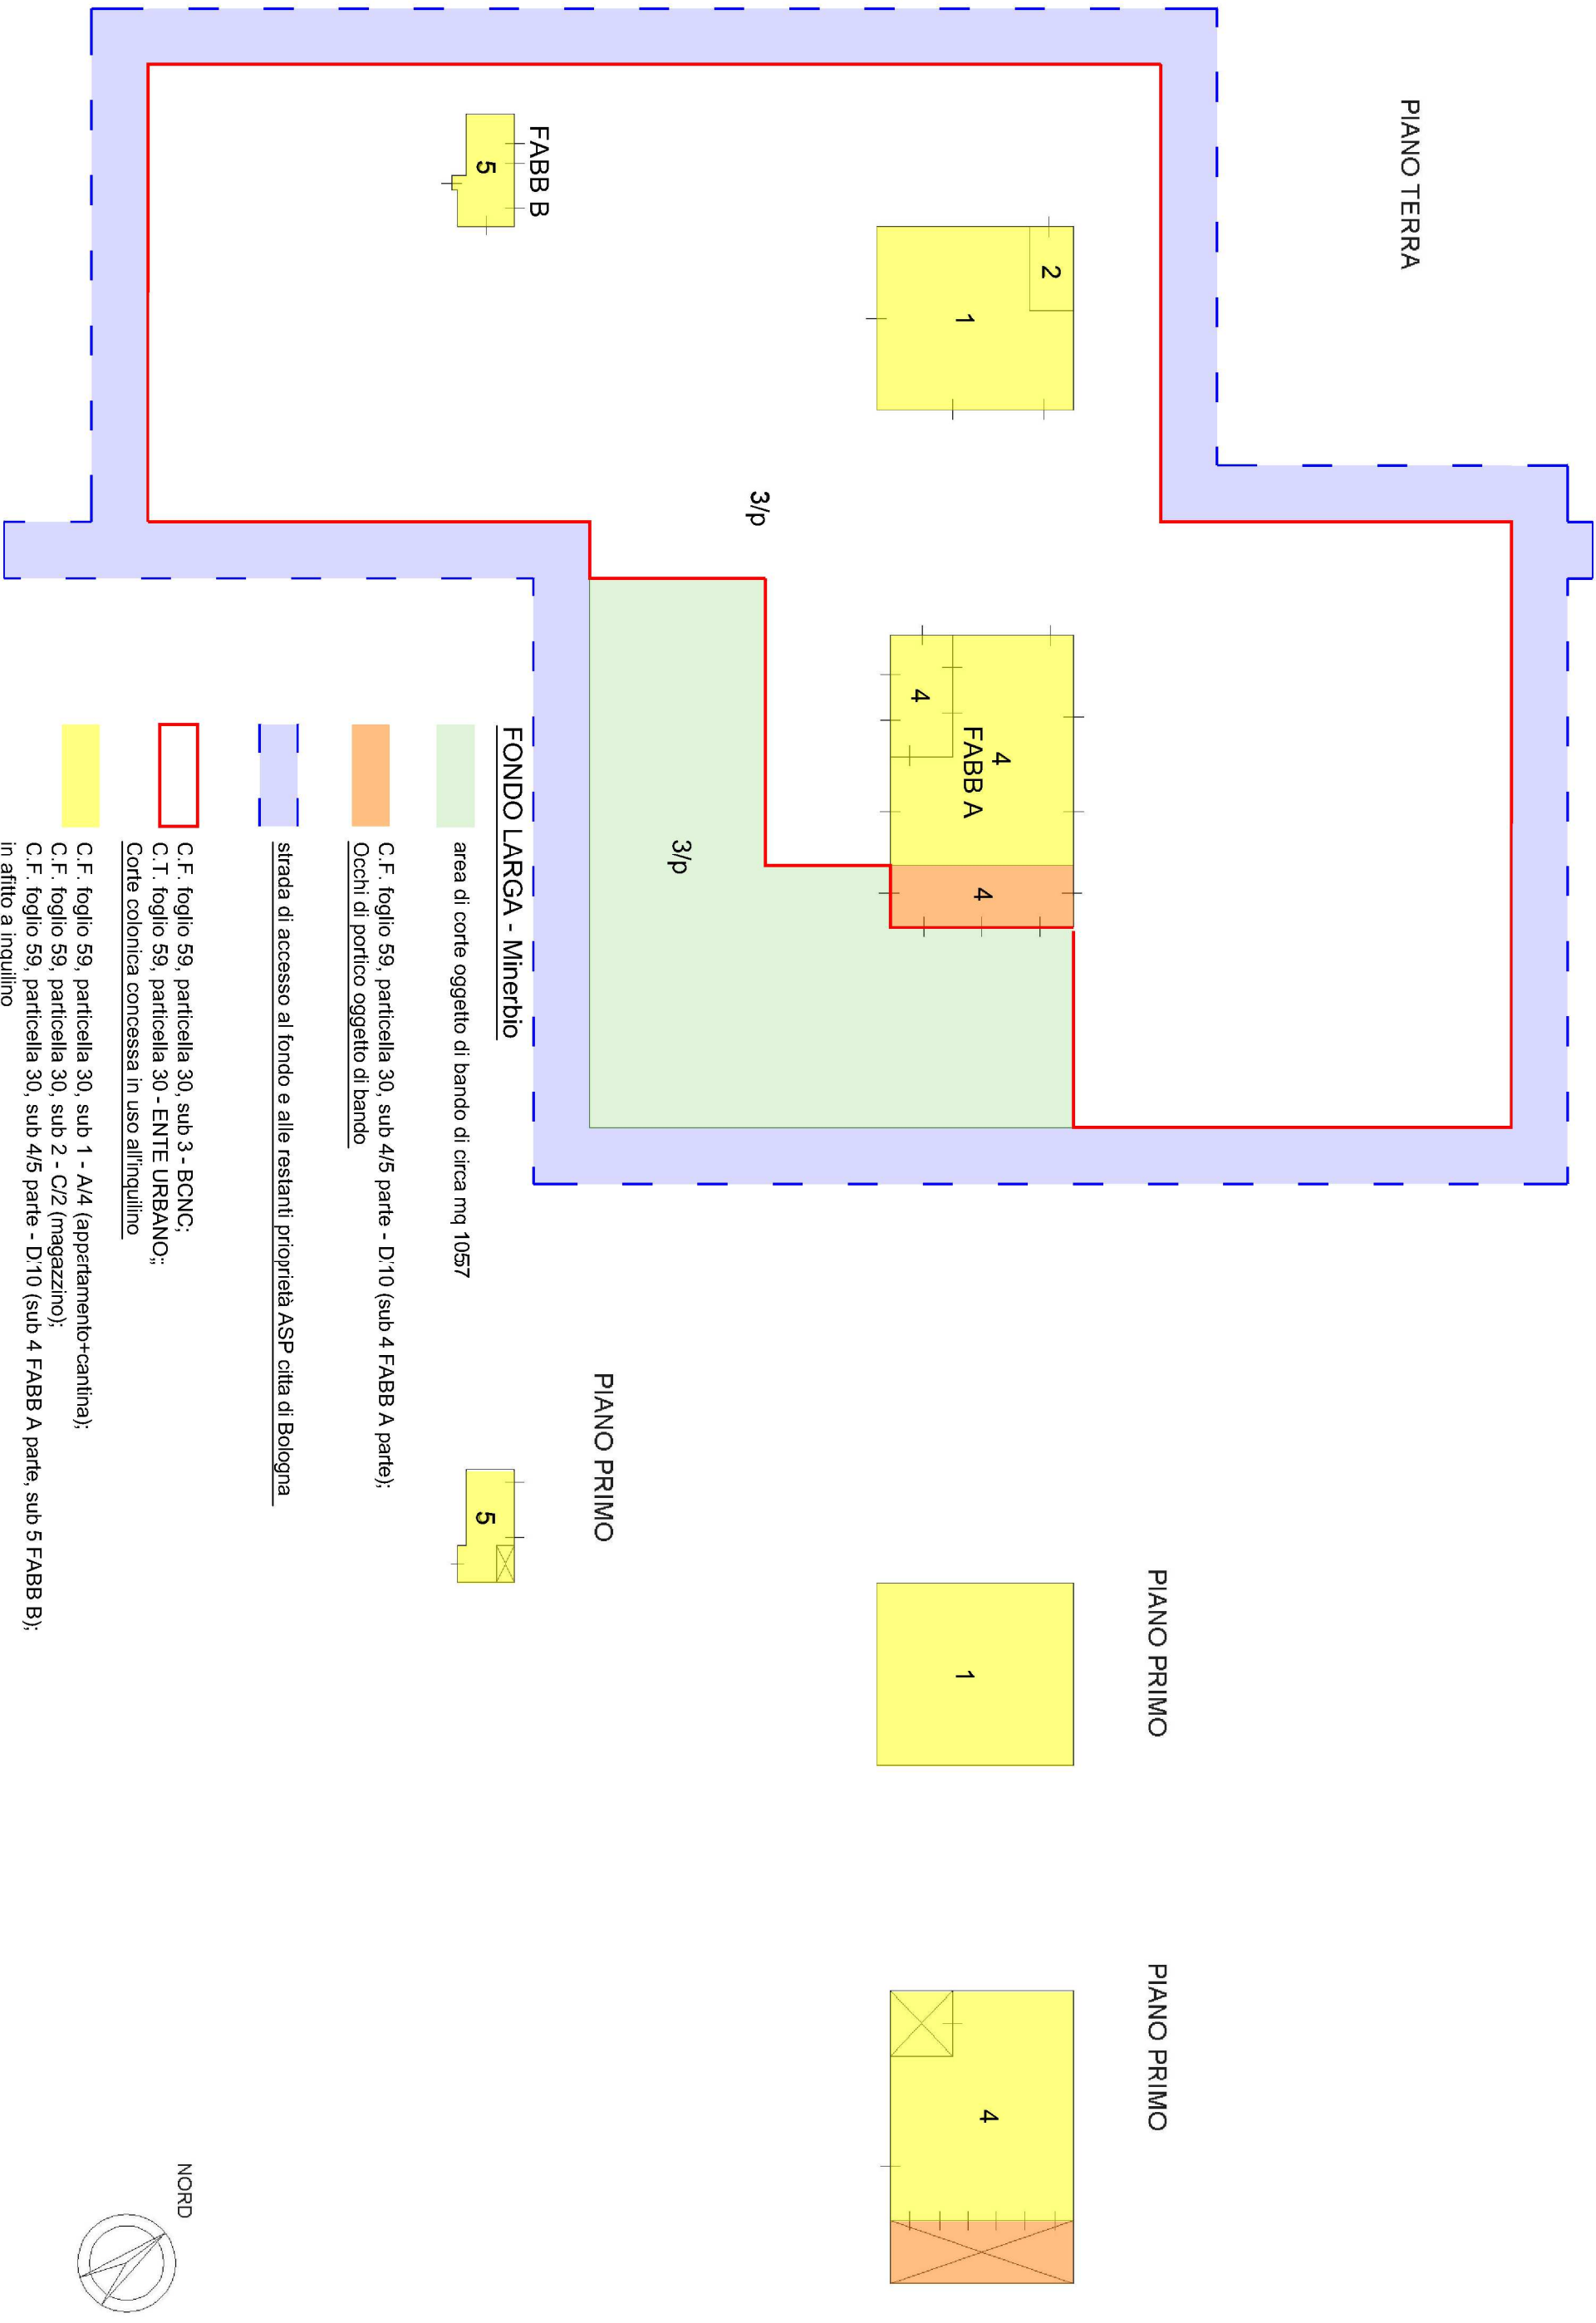

Data: 03/09/2013 - n. T174000 - Richiedente: Telematico