

ASP CITTÀ DI BOLOGNA

Azienda pubblica di servizi alla persona

Sede legale: Via Marsala 7, 40126 Bologna Sede Amministrativa: Viale Roma 21, 40139 Bologna
C.F. e PIVA 03337111201 T+39 051 6201311 protocollo@aspbologna.it/www.aspbologna.it

**RICHIESTA DI ACCERTAMENTO DELLA COMPATIBILITÀ DI OPERE
PRESENTI NELL'UNITÀ COMMERCIALE**
sita a Bologna, in Via Saragozza civ. 63 a-b-c,
Piano Terra - Catasto Fabbricati (A944) F. 199 / P. 182 / SUBB. 81-53-54

PROPRIETÀ:
ASP CITTÀ DI BOLOGNA

SPAZIO RISERVATO ALL'UFFICIO TECNICO

PROGETTO:
U.O. GESTIONE TECNICA E TUTELA
CULTURALE DEL PATRIMONIO
IMMOBILIARE
ASP CITTÀ DI BOLOGNA

ELABORATO
**Piano terra:
STATO DI FATTO
Rilievo geometrico/architettonico**

SIGLA FILE

SCALA

1:50

DATA

09 LUGLIO 2024

REVISIONE

1A

2A

3A

4A

5A


SIGLA LAVORO

PROGETTO

N° TAVOLA

ARCH

A04

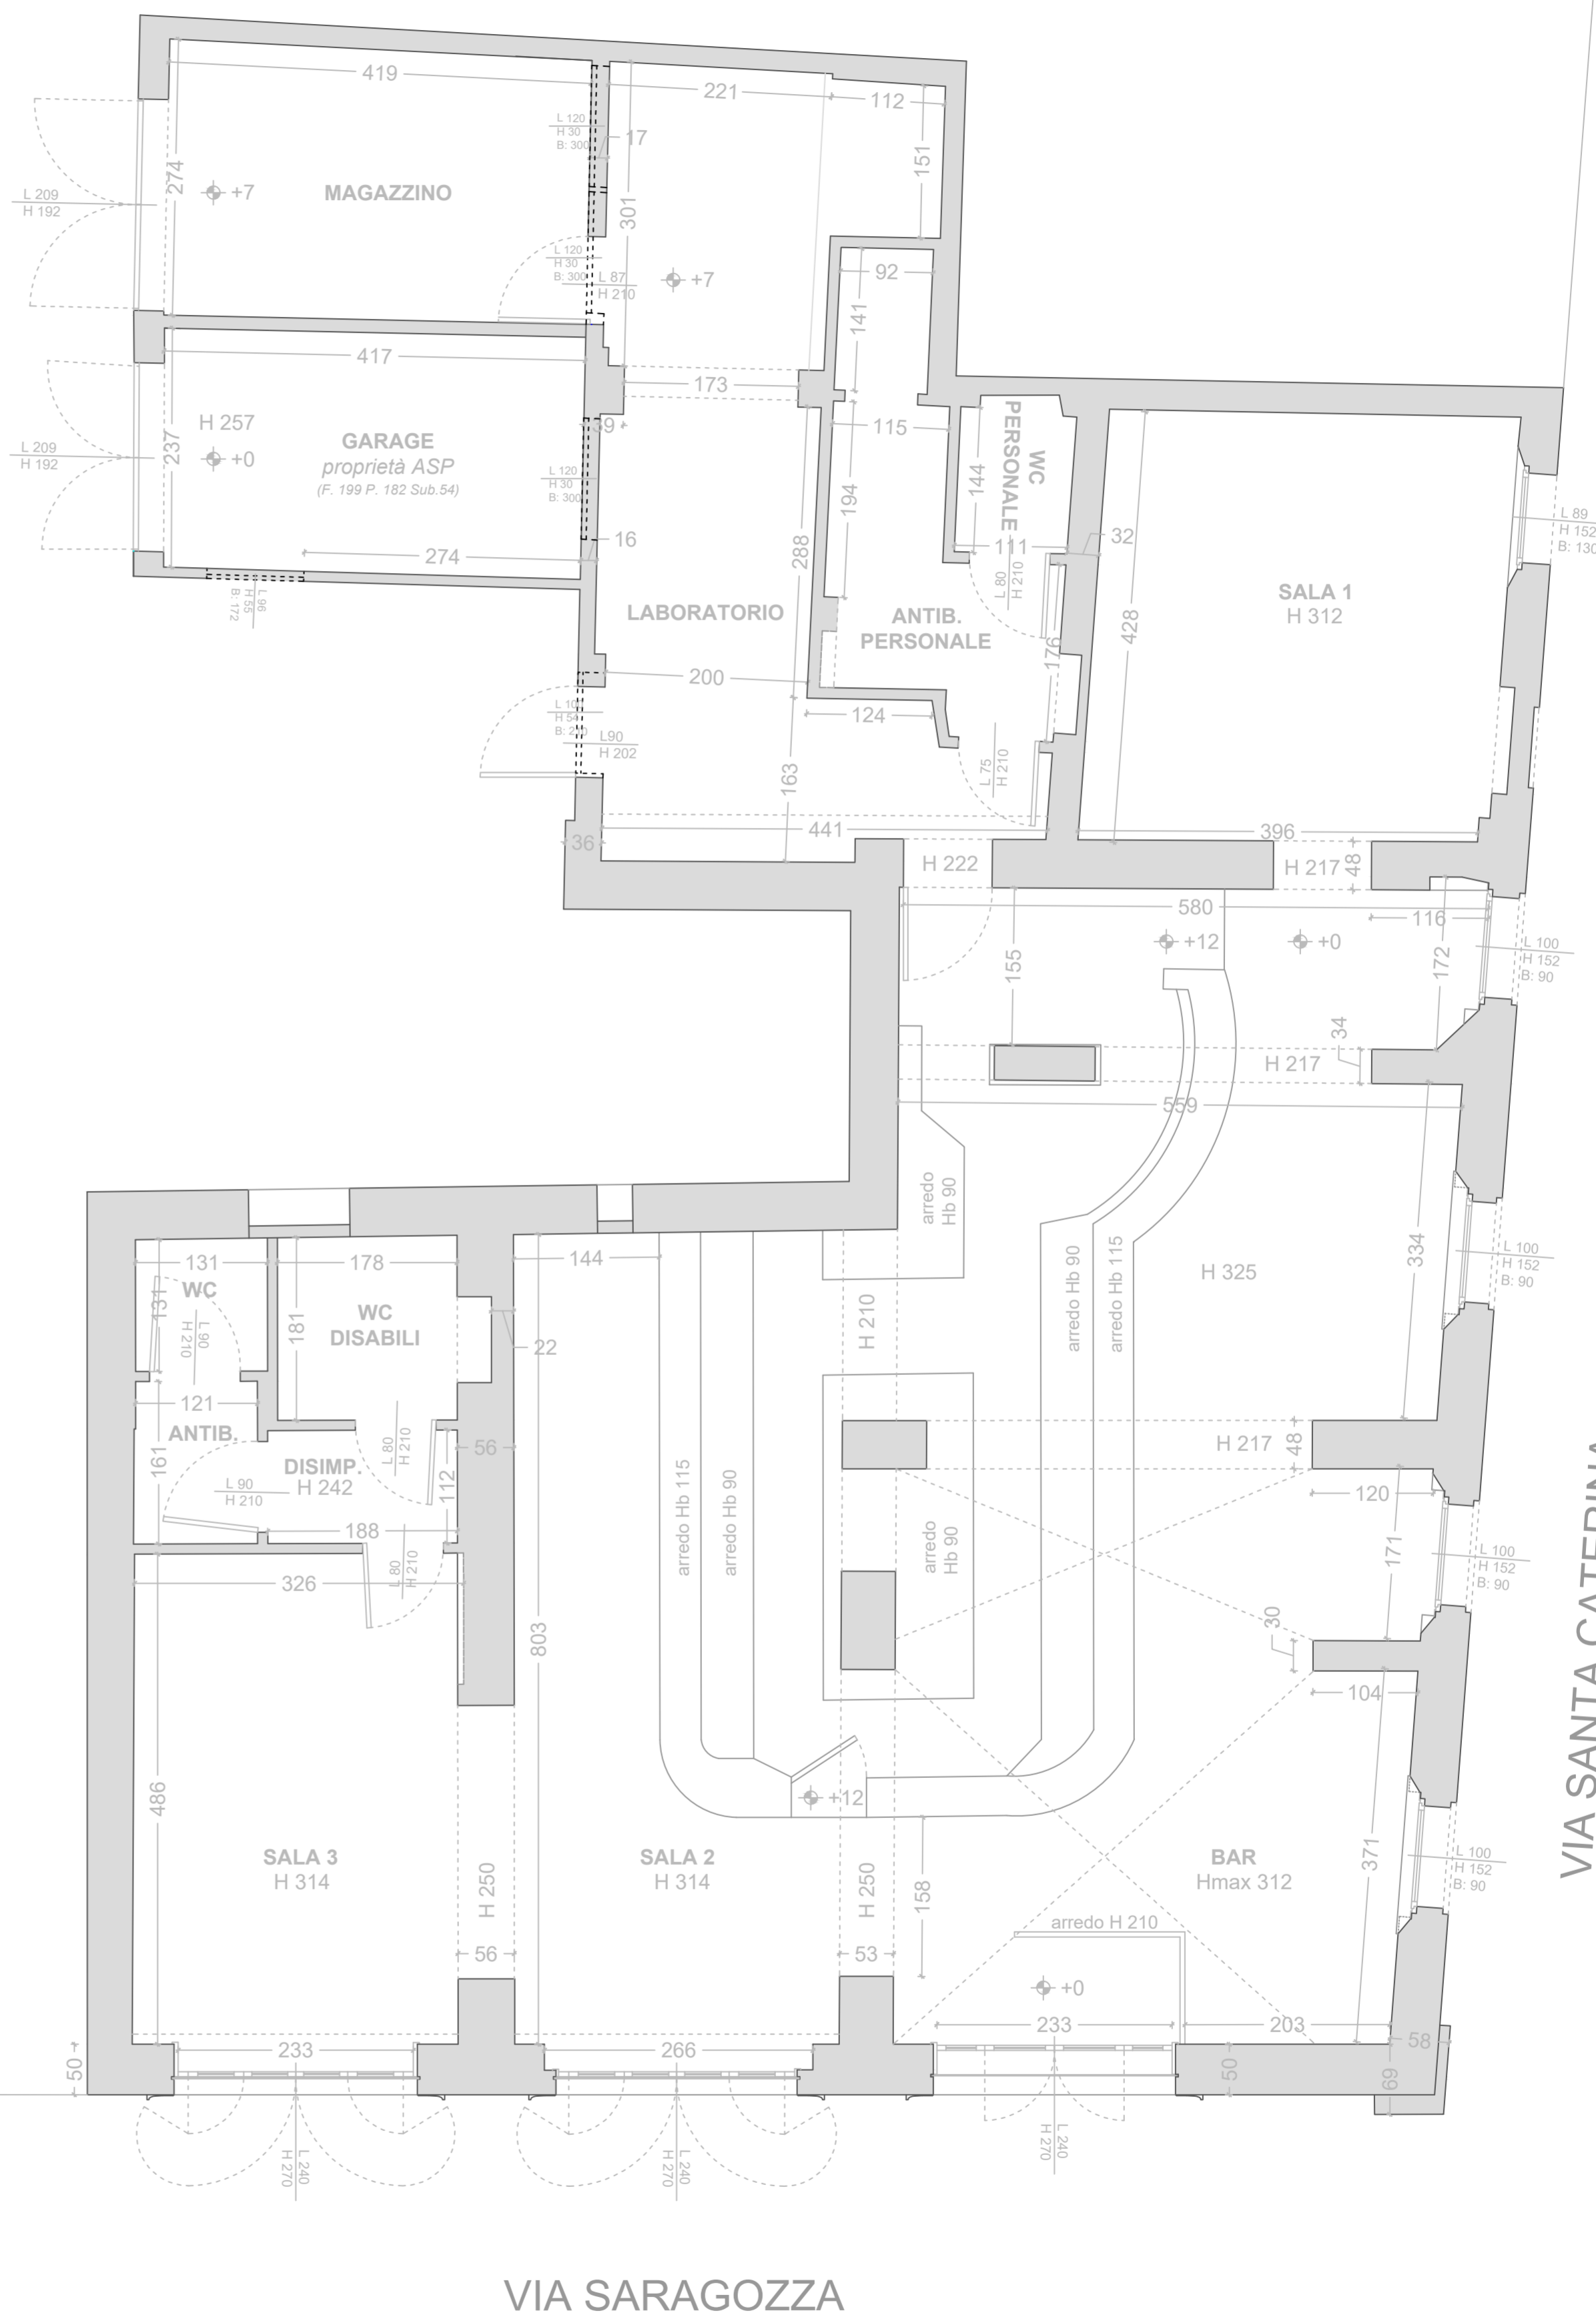

VIA SANTA CATERINA

VIA SARAGOZZA

