Data presentazione: 27/07/1976 - Data: 23/09/2010 - n. BO0266768 - Richiedente TINARI DONATO

MODULARIO F - Cat. E T - 315

2571

MINISTERO DELLE FINANZE

DIREZIONE GENERALE DEL CATASTO E DEI SERVIZI TECNICI ERARIALI

MOD B (*Nuovo Catasto Edilizio Urbano*)

Lire 15

18

NUOVO CATASTO EDILIZIO URBANO

(R. DECRETO-LEGGE 13 APRILE 1939, N. 652)

Planimetria dell'immobile situato nel Comune di Bologna ***Via*** del Beccaccino 23

Ditta Conservatorio S. Maria del Baraccano amministrato dai Pii Istituti Educativi di Bologna

Allegata alla dichiarazione presentata all'Ufficio Tecnico Erariale di Bologna

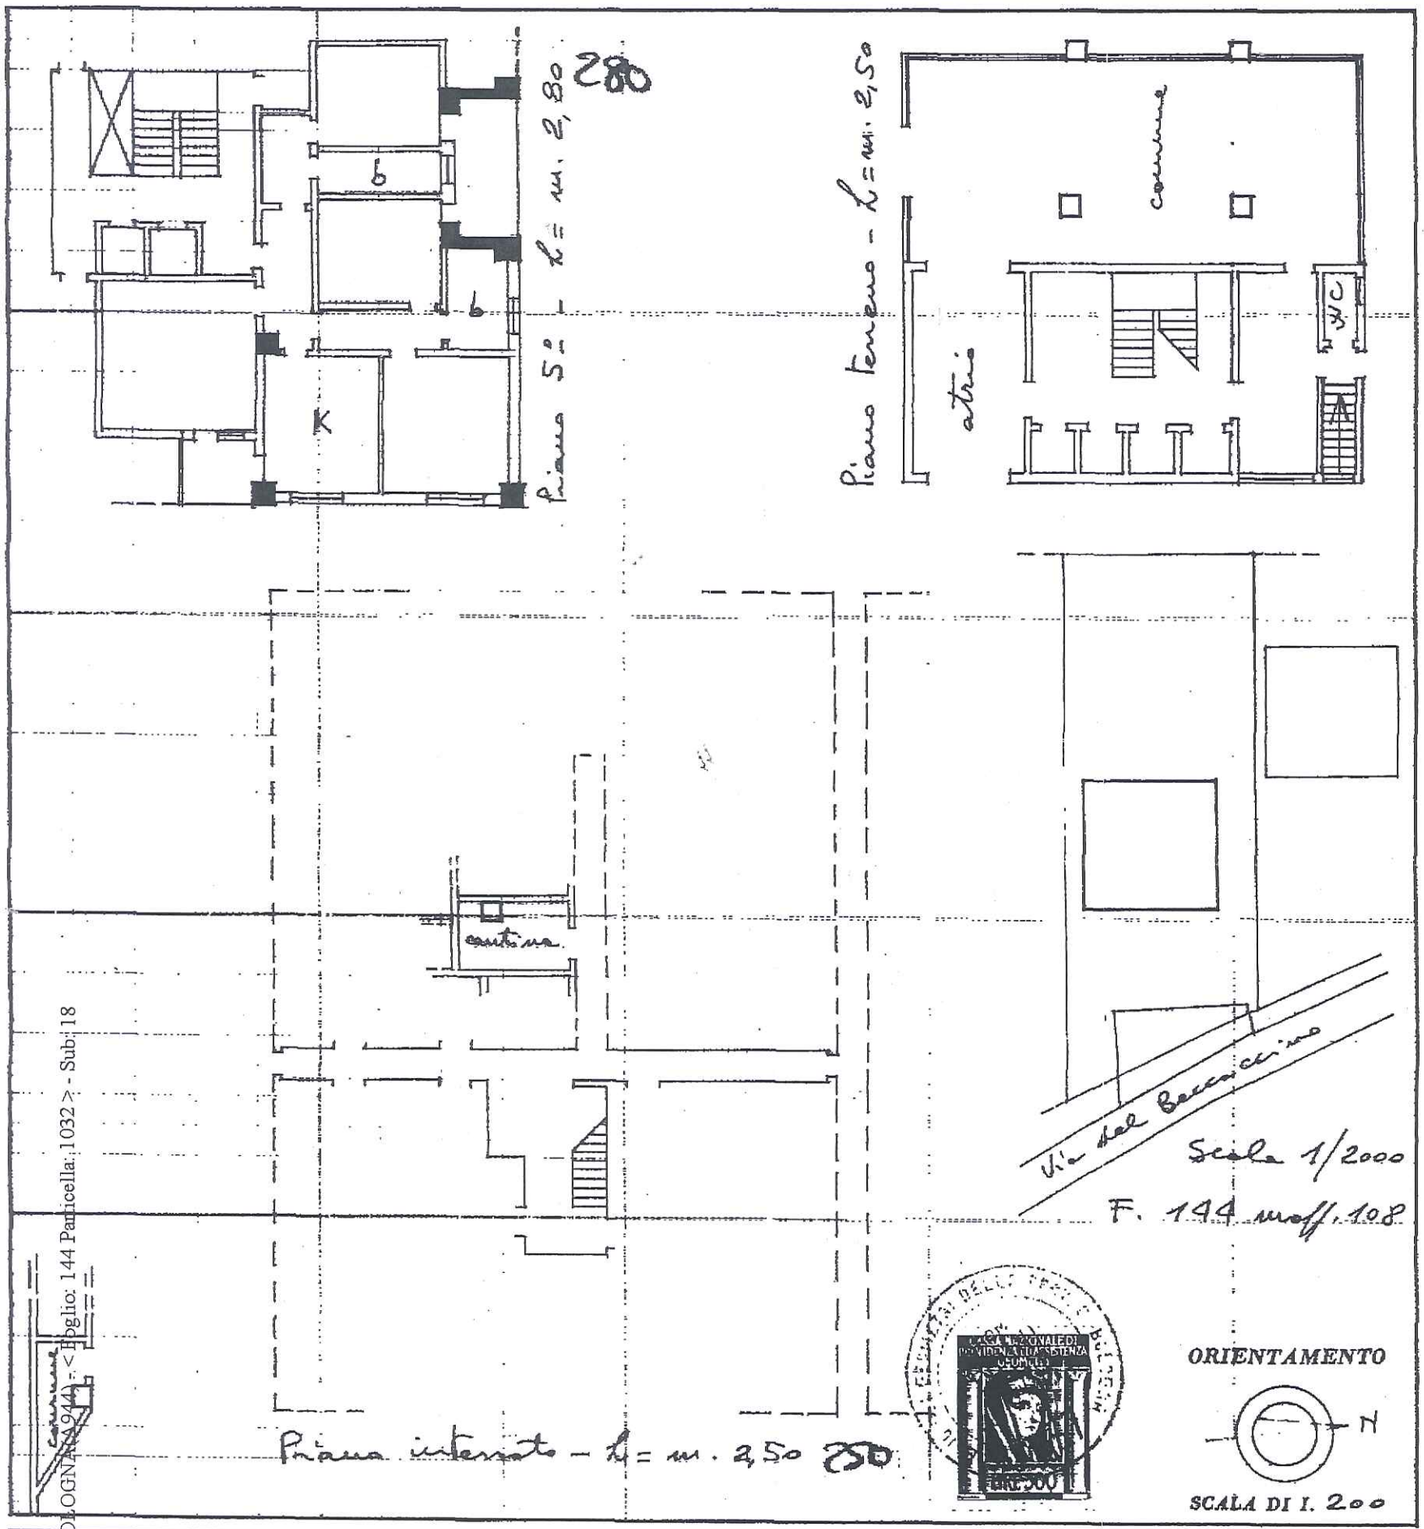

SPAZIO RISERVATO PER LE ANNOTAZIONI D'UFFICIO

DATA 27.7.1976

PROT. N° 8930

F. 144 N. 1032 Sub. 18

ACCETTABILE

Compilata dal geom. Bruno Tonini
(Titolo, nome e cognome del tecnico)

Iscritto all'Albo de i Geometri

della Provincia di Bologna

DATA 26/7/76

Firma: Bruno Tonini

L.P.S.-OFF. CAT. C.V. - ROMA

Catasto dei Fabbricati - Situazione al 23/09/2010 - Comune di BOLOGNA (A944) - < Foglio: 144 Particella: 1032 > - Sub: 18
VIA DEL BECCACCINO n. 23 piano: S-S1;

Data presentazione: 27/07/1976 - Data: 23/09/2010 - n. BO0266768 - Richiedente TINARI DONATO
Tot.schede: 1 - Formato di acq.: A3(297x419) - Fatt. di scala: 1:1
Ultima Planimetria2 in atti

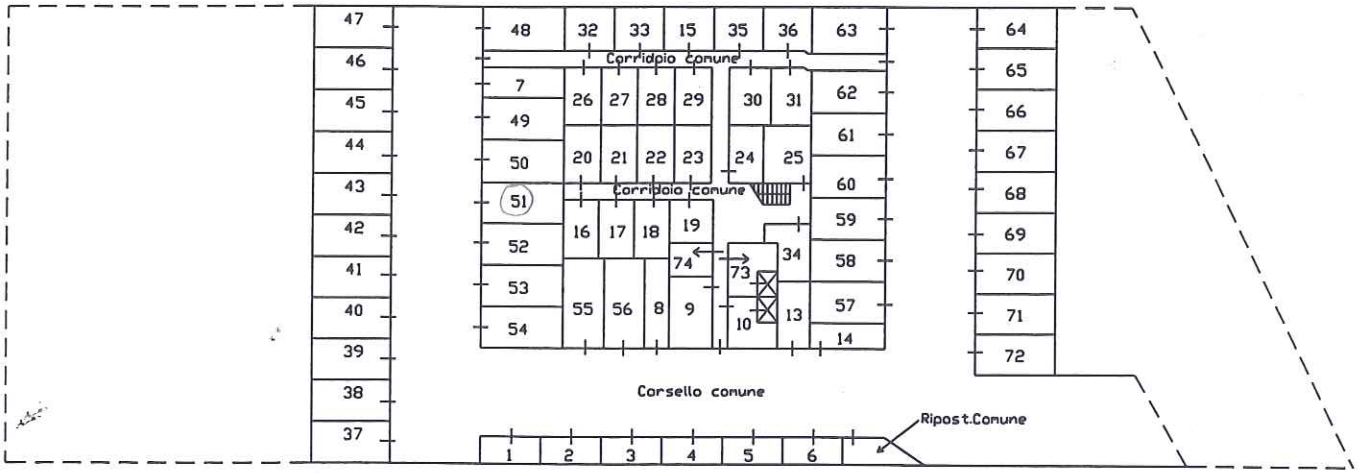

PIANO INTERRATO

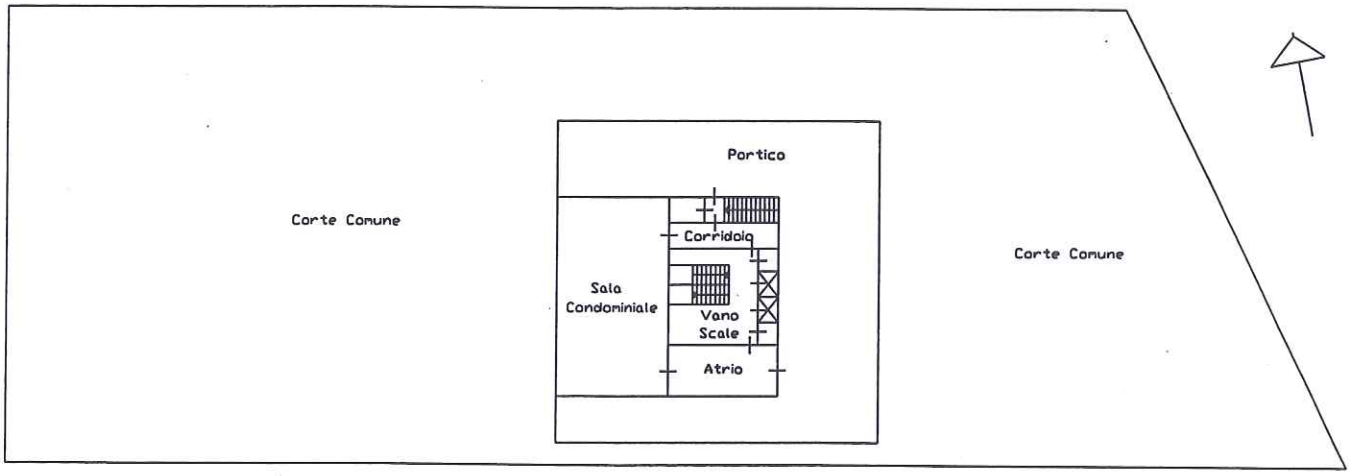

PIANO TERRA

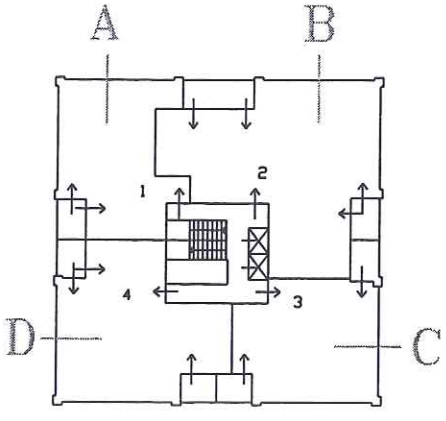

PIANO PRIMO

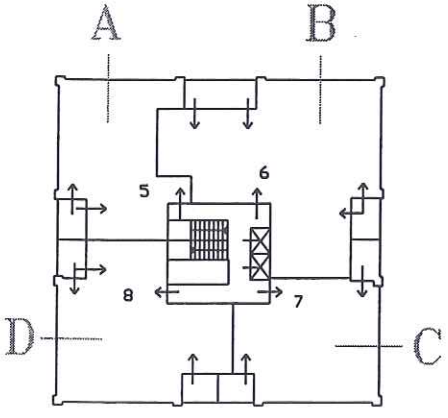

PIANO SECONDO

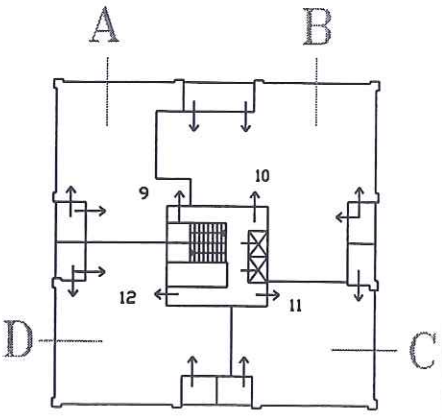

PIANO TERZO