




PIANO TERRA

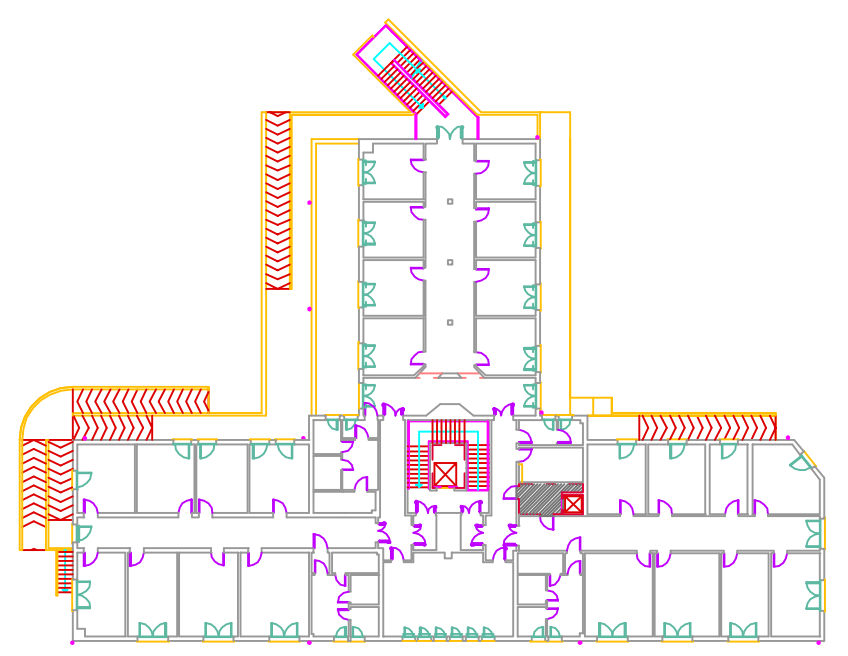


PIANO SECONDO

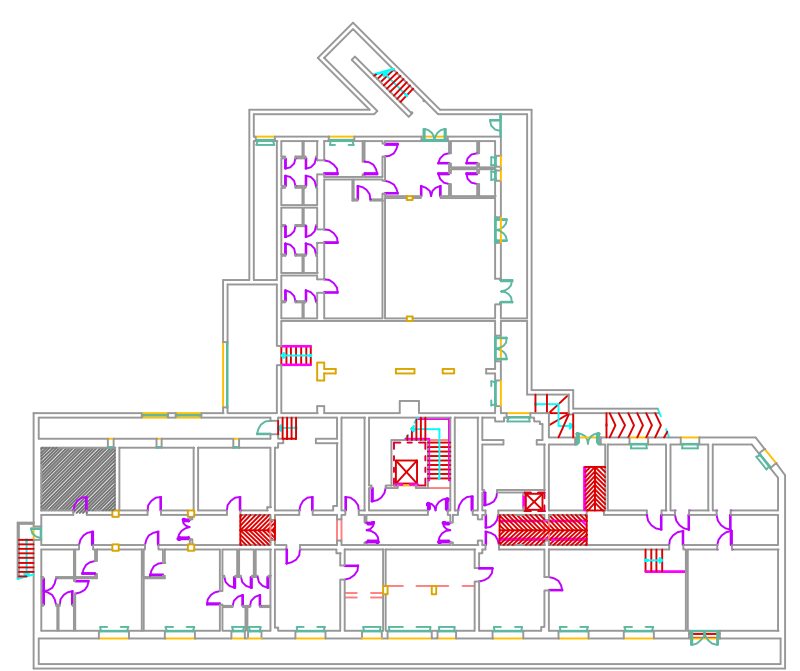


PIANO INTERRATO

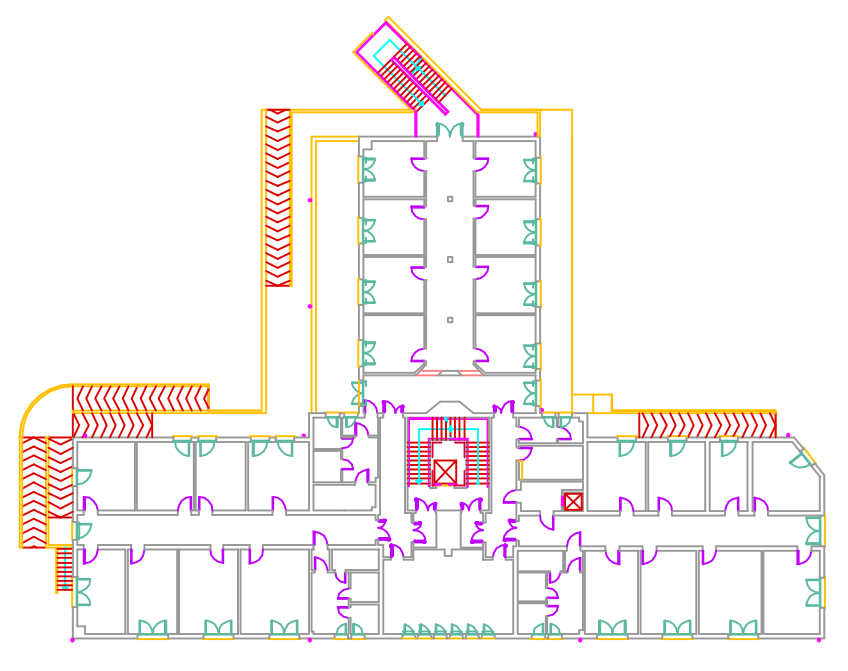

PIANO PRIMO

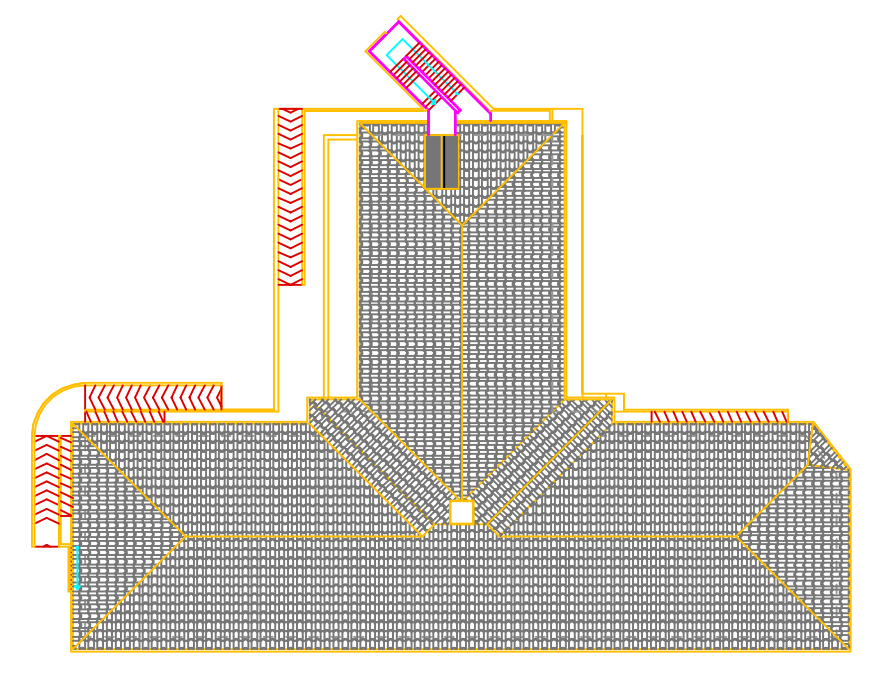

PIANO COPERTURA

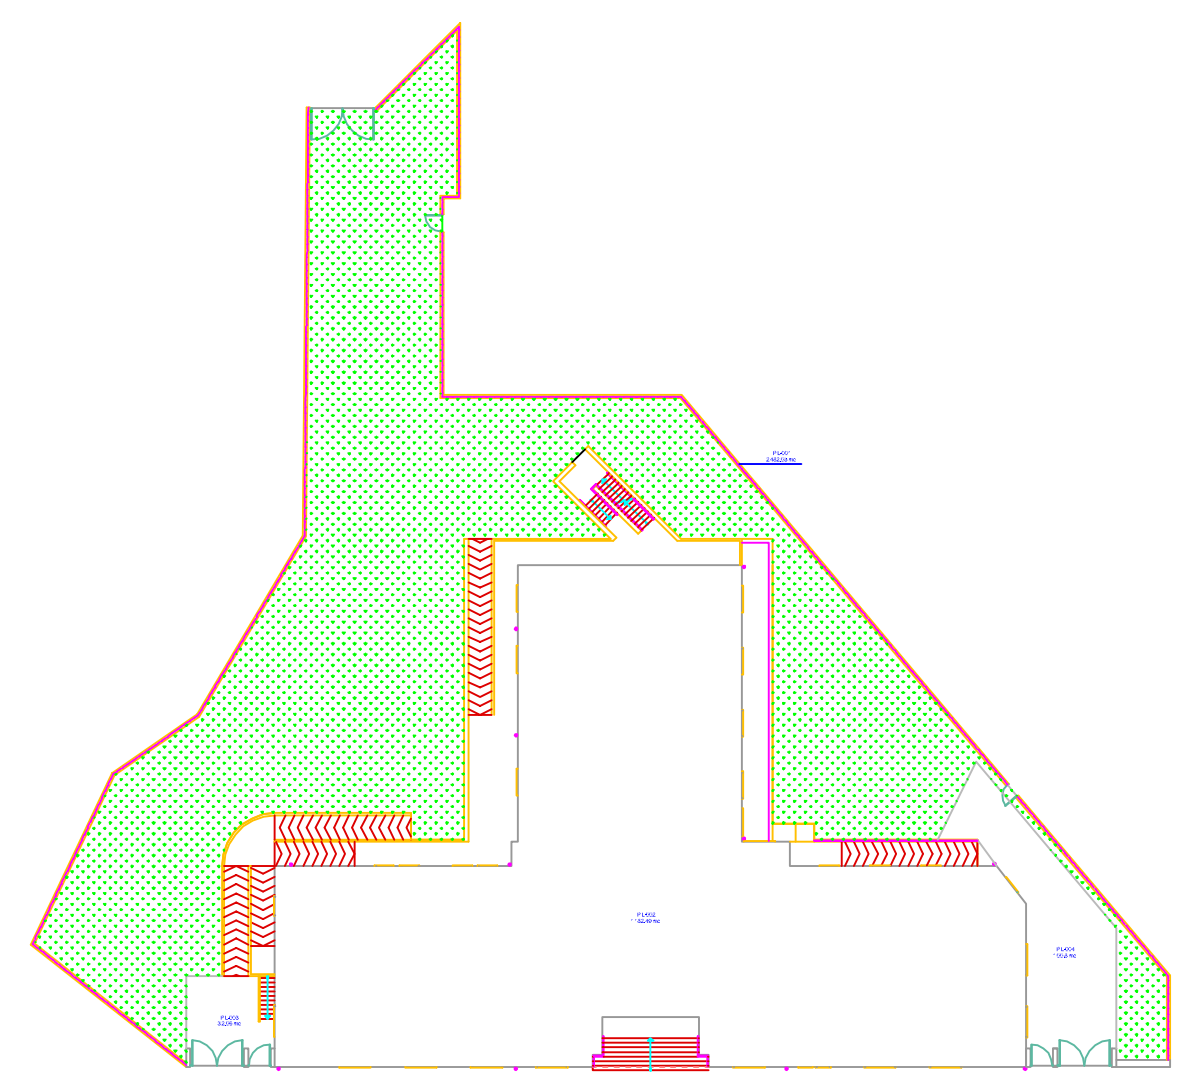

Dati Riepilogativi Fabbricato

Superfici	Centro accoglienza Beltrame
Piano Interrato (mq.)	1223.27
Piano Terra (mq.)	1182.48
Piano Primo (mq.)	990.54
Piano Secondo (mq.)	932.89
Piano Copertura (mq.)	1066.40
<b>TOTALI</b>	<b>5395.58</b>

Volumi	Centro accoglienza Beltrame
Piano Interrato (mc.)	2587.00
Piano Terra (mc.)	3000.19
Piano Primo (mc.)	2901.28
Piano Secondo (mc.)	2901.28
Piano Copertura (mc.)	-
<b>TOTALI</b>	<b>11389.75</b>

Superfici aree esterne	Centro accoglienza Beltrame
Superficie lotto (mq.)	2482.05
Superficie fabbricato (mq.)	1182.48
Superficie viabilità (mq.)	132.85


Pubblicato nella sezione "Bandi di gara e contratti" del sito [www.aspicologna.it](http://www.aspicologna.it) il 24/12/2017

LEGENDA			
SIMBOLO	DEFINIZIONE	SIMBOLO	DEFINIZIONE
	IDRANTE SOPRASUOLO		CONTATORE ACQUA ANTINCENDIO
	ATTACCO VVF PER AUTOPOMPA SINGOLA		CONTATORE ACQUA
	ATTACCO VVF PER AUTOPOMPA DOPPIA		PANCHINE IN LEGNO
	IDRANTE A MURO		PANCHINE IN METALLO
	MESSA A TERRA		PANCHINE IN PVC
	CONTATORE ENERGIA ELETTRICA		PANCHINE IN CEMENTO
	LAMPADA DI EMERGENZA		MANCATI ACCESSI

REV-00	28/10/05	PRIMA EMISSIONE
REVISIONE	DATA	OGGETTO:

**Comune di Bologna**  
Settore Manutenzioni e Conduzioni


**RILIEVO DEL PATRIMONIO IMMOBILIARE  
DEL COMUNE DI BOLOGNA**

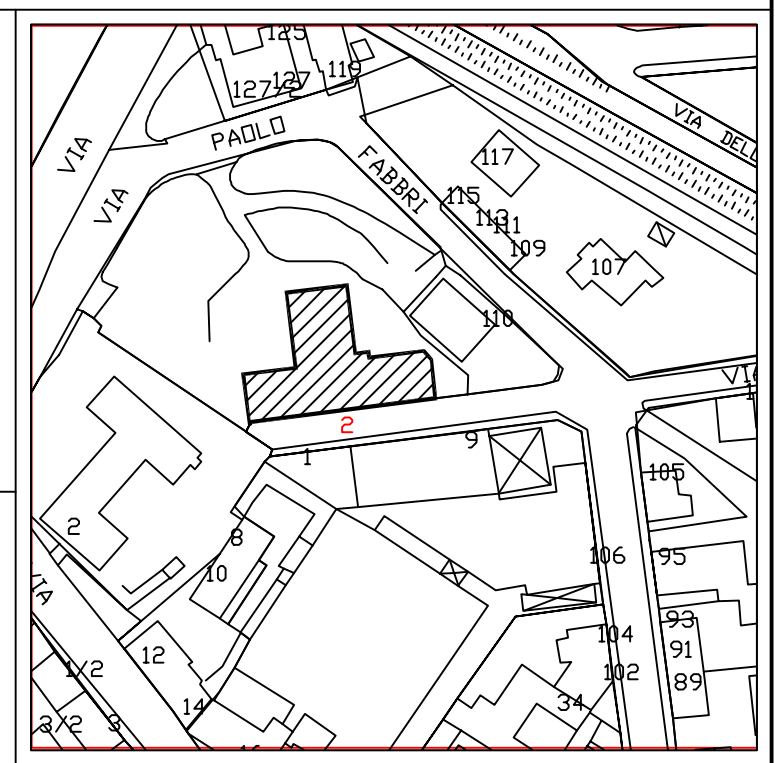

QUARTIERE: <b>S.VITALE</b>		CODICE EDIFICIO: <b>1029</b>	
FABBRICATO: <b>Via Sabatucci, n. 2</b>		CODICE CDC: <b>1588</b>	
UTILIZZATORE: <b>CENTRO ACCOGLIENZA BELTRAME</b>			
OGGETTO: <b>RILIEVO ARCHITETTONICO, TIPOLOGICO E IMPIANTISTICO QUADRO RIEPILOGATIVO</b>			
DATA: <b>28/10/2005</b>	SCALA: <b>1:500</b>	FILE: <b>1029_RL_I-QR</b>	TAV. N°: <b>01</b>





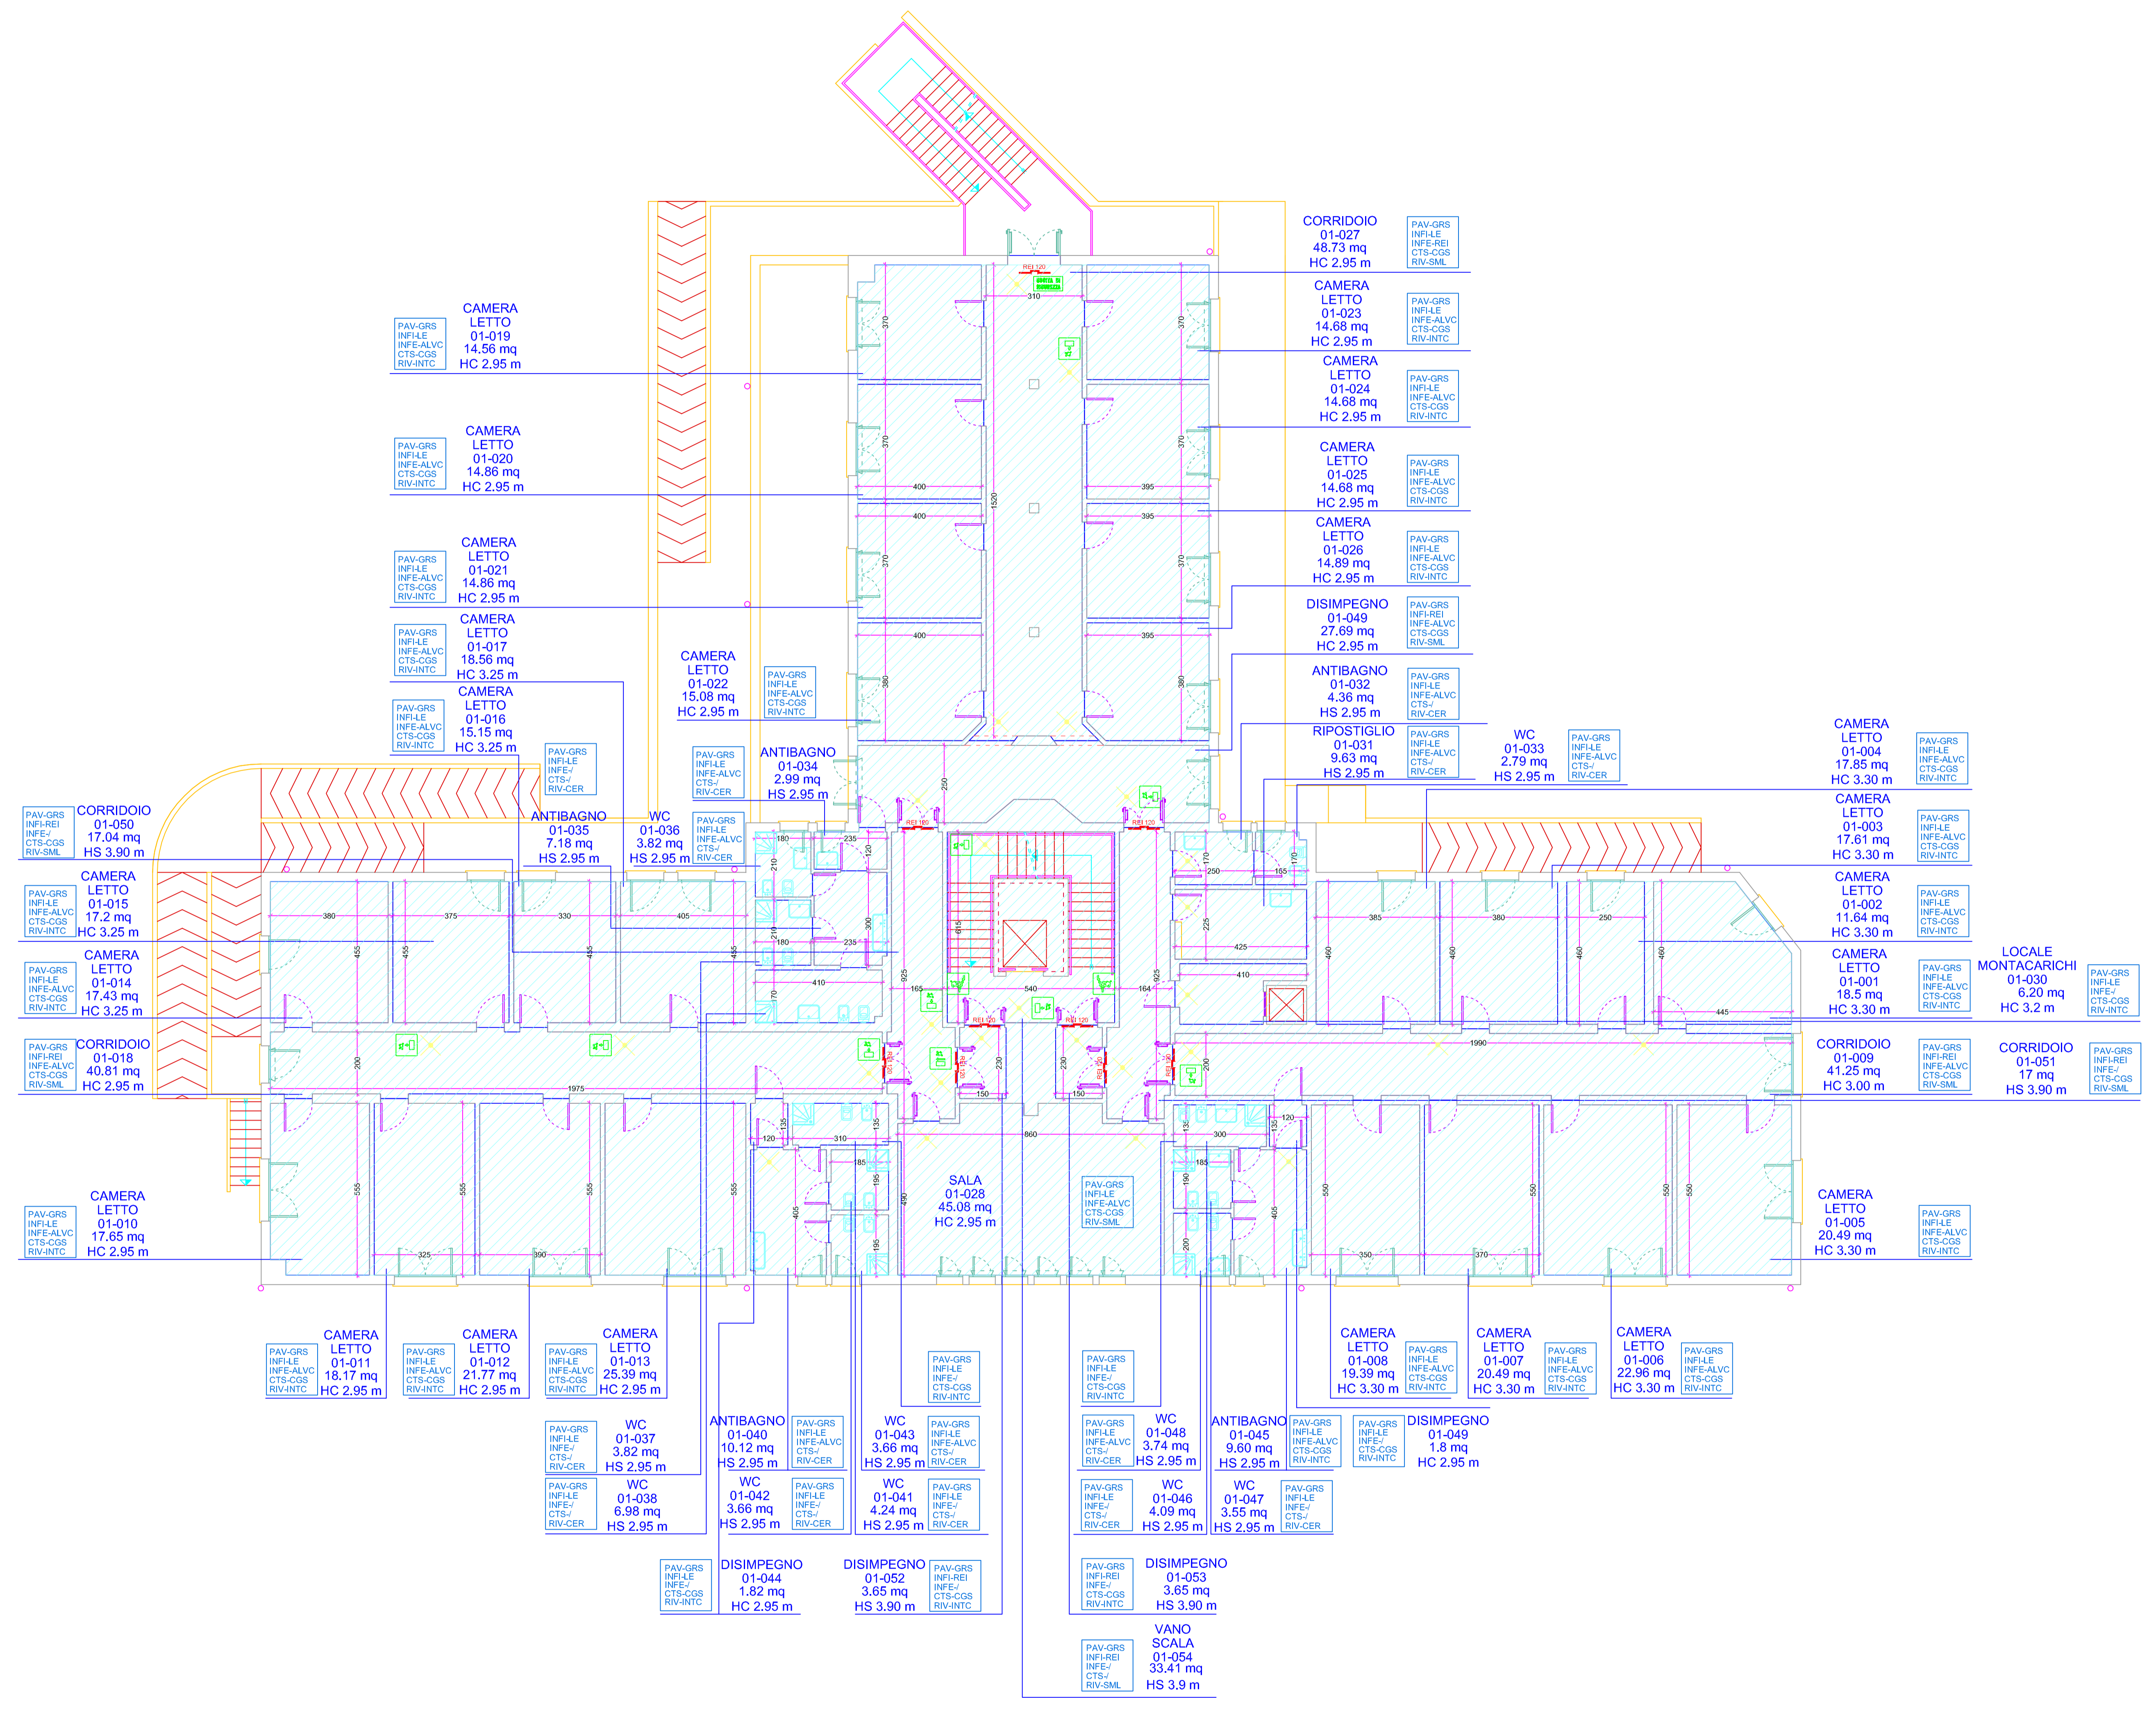

LEGENDA ALTRI IMPIANTI	
SIMBOLO	DEFINIZIONE
[Symbol]	CABINA DI TRASFORMAZIONE
[Symbol]	GRUPPO DI CONTINUITA'
[Symbol]	QUADRO ELETTRICO GENERALE
[Symbol]	TORRE FARO
[Symbol]	TORRE FARO
[Symbol]	LAMPIONE
[Symbol]	GRUPPO ELETTROGENO
[Symbol]	SERVOSCALA PER DISABILI
[Symbol]	SCARICHE ATMOSFERICHE
[Symbol]	ASCENSORE - MONTACARICHI - MONTAVIVANDE
[Symbol]	PLUVIALE
[Symbol]	BOCCACCIO

LEGENDA IMPIANTI ENERGIA	
SIMBOLO	DEFINIZIONE
[Symbol]	CENTRALE TERMICA
[Symbol]	CONTATORE GAS METANO
[Symbol]	CALDAIA CON POTENZA INF. A 35 KW
[Symbol]	GENERATORE DI CALORE A COMBUSTIBILE GASSOSO
[Symbol]	GENERATORE DI CALORE A COMBUSTIBILE LIQUIDO
[Symbol]	SERBATOIO COMBUSTIBILE LIQUIDO
[Symbol]	GRUPPO FRIGO
[Symbol]	SOTTOCENTRALE
[Symbol]	UNITA' SPLIT ESTERNA
[Symbol]	UTA

LEGENDA TIPOLOGICA	
ELEMENTO	ABBREVIAZIONE
PAVIMENTO	PAV
RIVESTIMENTO	RIV
CONTROSOFFITTO	CTS
INFISSO INTERNO	INFI
INFISSO ESTERNO	INFE

MATERIALE	ABBREVIAZIONE
MARMO	MA
PORFIDO	PO
GESSO	GS
MATTONE PIENO	MAT
MATTONE FORATO	MATF
TEGOLE	TE
REI	REI
PIETRA	PIE
CERAMICA	CER
ALLEGRETI+VETRI PELLICOLA	ALLEGRETI+V
ALLEGRETI+VETRO	ALLEGRETI+V
ALLEGRETI+VETROCAMERA	ALLEGRETI+V
CALCESTRUZZO	CLS
FERRO	FE
ACCIAIO	AC
ALLUMINIO	AL
PIOMBO	PIO
RAME	RA
OTTONE	OT
GRES	GRS
LINOLEUM	LN
GRANGLIA	GR
MOQUETTES	MOE
INTONACO RUSTICO	INTR
INTONACO A CIVILE	INTC
ABS (MATERIALI PLASTICI)	ABS
LENO	LE
LENO LAMELLARE	LEL
SUGHERO	SU
CARTONE	CA
CARTONGESSO	COS
SMALTO LAVABILE	SML
PVC	PVC
GUAINA BITUMINOSA	GBT
AUTOISOLANTE	AUT
COPPI	COP
LAMIERA	LAM
KLINKER	KLI
COTTO	COT
CEMENTO	CEM
VETRO-CEMENTO	VM
POLISTIRENE	POL

LEGENDA ARCHITETTONICA	
SIMBOLO	DEFINIZIONE
[Symbol]	PORTA TAGLIAFUOCO
[Symbol]	IDRANTE A MURO
[Symbol]	NASPO
[Symbol]	IDRANTE SOPRASUOLO
[Symbol]	ATTACCO VVF PER AUTOPOMPA SINGOLA
[Symbol]	ATTACCO VVF PER AUTOPOMPA DOPPIA
[Symbol]	ESTINTORE
[Symbol]	ESTINTORE CARRELLATO
[Symbol]	SPRINKLER
[Symbol]	CONTATORE ACQUA ANTINCENDIO
[Symbol]	SCALDA ACQUA ELETTRICO
[Symbol]	MESSA A TERRA
[Symbol]	QUADRO EL. GENERALE DI EDIFICIO
[Symbol]	QUADRO ELETTRICO DI ISTITUTO
[Symbol]	QUADRO ELETTRICO SECONDARIO
[Symbol]	CONTATORE ENERGIA ELETTRICA
[Symbol]	LAMPADA DI EMERGENZA
[Symbol]	CONTATORE ACQUA
[Symbol]	SCALDAACQUA A GAS

LEGENDA ARCHITETTONICA	
SIMBOLO	DEFINIZIONE
[Symbol]	ALTEZZA SOFFITTO
[Symbol]	ALTEZZA CONTROSOFFITTO
[Symbol]	ALTEZZA TRAVE
[Symbol]	ALTEZZA PARAPETTO
[Symbol]	MANCATI ACCESSI

CARTELLONISTICA DI SICUREZZA	
SIMBOLO	DEFINIZIONE
[Symbol]	GUAINA BITUMINOSA
[Symbol]	AUTOISOLANTE
[Symbol]	COPPI
[Symbol]	LAMIERA
[Symbol]	KLINKER
[Symbol]	COTTO
[Symbol]	CEMENTO
[Symbol]	VETRO-CEMENTO
[Symbol]	POLISTIRENE

REV-00	28/10/05	PRIMA EMISSIONE
REVISIONE	DATA	OGGETTO:

Comune di Bologna  
Settore Manutenzioni e Conduzioni

RILIEVO DEL PATRIMONIO IMMOBILIARE  
DEL COMUNE DI BOLOGNA

QUARTIERE: S.VITALE	FABBRICATO: Via Sabatucci, n. 2	CODICE EDIFICIO: 1029
UTILIZZATORE: CENTRO ACCOGLIENZA BELTRAME		CODICE CDC: 1588

OGGETTO: RILIEVO ARCHITETTONICO, TIPOLOGICO E IMPIANTISTICO PIANTA PIANO PRIMO			
DATA: 28/10/2005	SCALA: 1:100	FILE: 1029_RL_I-PI_01	TAV. N°: 04

