LEGENDA

F	Rilevatore ottico di fumo
F	Rilevatore ottico di fumo in controsoffitto
G	Rivelatore di gas
RIVELATORE 4÷20mA	interfaccia 4-20mA per Rivelatore di gas
	Pulsante d'allarme
POA	Pannello ottico acustico
	Ripetitore ottico per rivelatore in controsoffitto
	Centrale Rivelazione incendio
RSI	Pannello Remoto Rivelazione incendio
ELMPLS	Elettromagnete blocco porta REI con pulsante di sgancio
I/O I/O	Modulo Indirizzato 1OUT + 1 INPUT / 4OUT+4INPUT
	Barriera TX-RX 100m a riflessione
230V 24	Alimentatore impianto antincendio 24Vdc 5A
T	Rilevatore termico di incendio
TV	Rilevatore termovelocimetrico di incendio
SVS	Set di dispositivi per l'apertura di una finestra a vasistas costituito da: modulo 1OUT/1IN + elettromagnete 50kg e pulsante di sblocco
SE	Comando di emergenza: toglie tensione al Quadro di Zona
	Quadro elettrico
	Canale PVC
	Ripristino compartimentazione REI
	Cassetta di derivazione a vista in PVC
	Minicanale o tubo PVC a vista
	Conduttura ascendente / discendente
1x8 W LED	Apparecchio illuminazione di sicurezza a Led, permanente, IP65, autonomia 2 h, 190lm, montato su profilato in acciaio inox h=3 m
1x8 W LED	Apparecchio illuminazione di sicurezza a Led, permanente, IP65, autonomia 2 h, 190lm, montato con braccetti a parete hinst=3 m

KEYPLAN

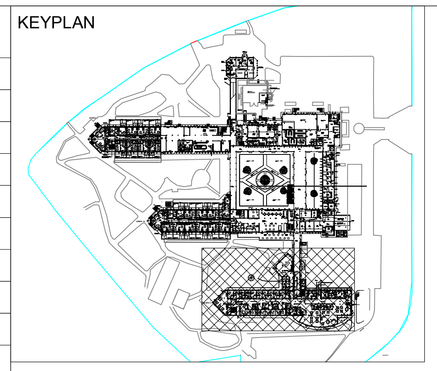

Zona esclusa dall'intervento

CORPO C

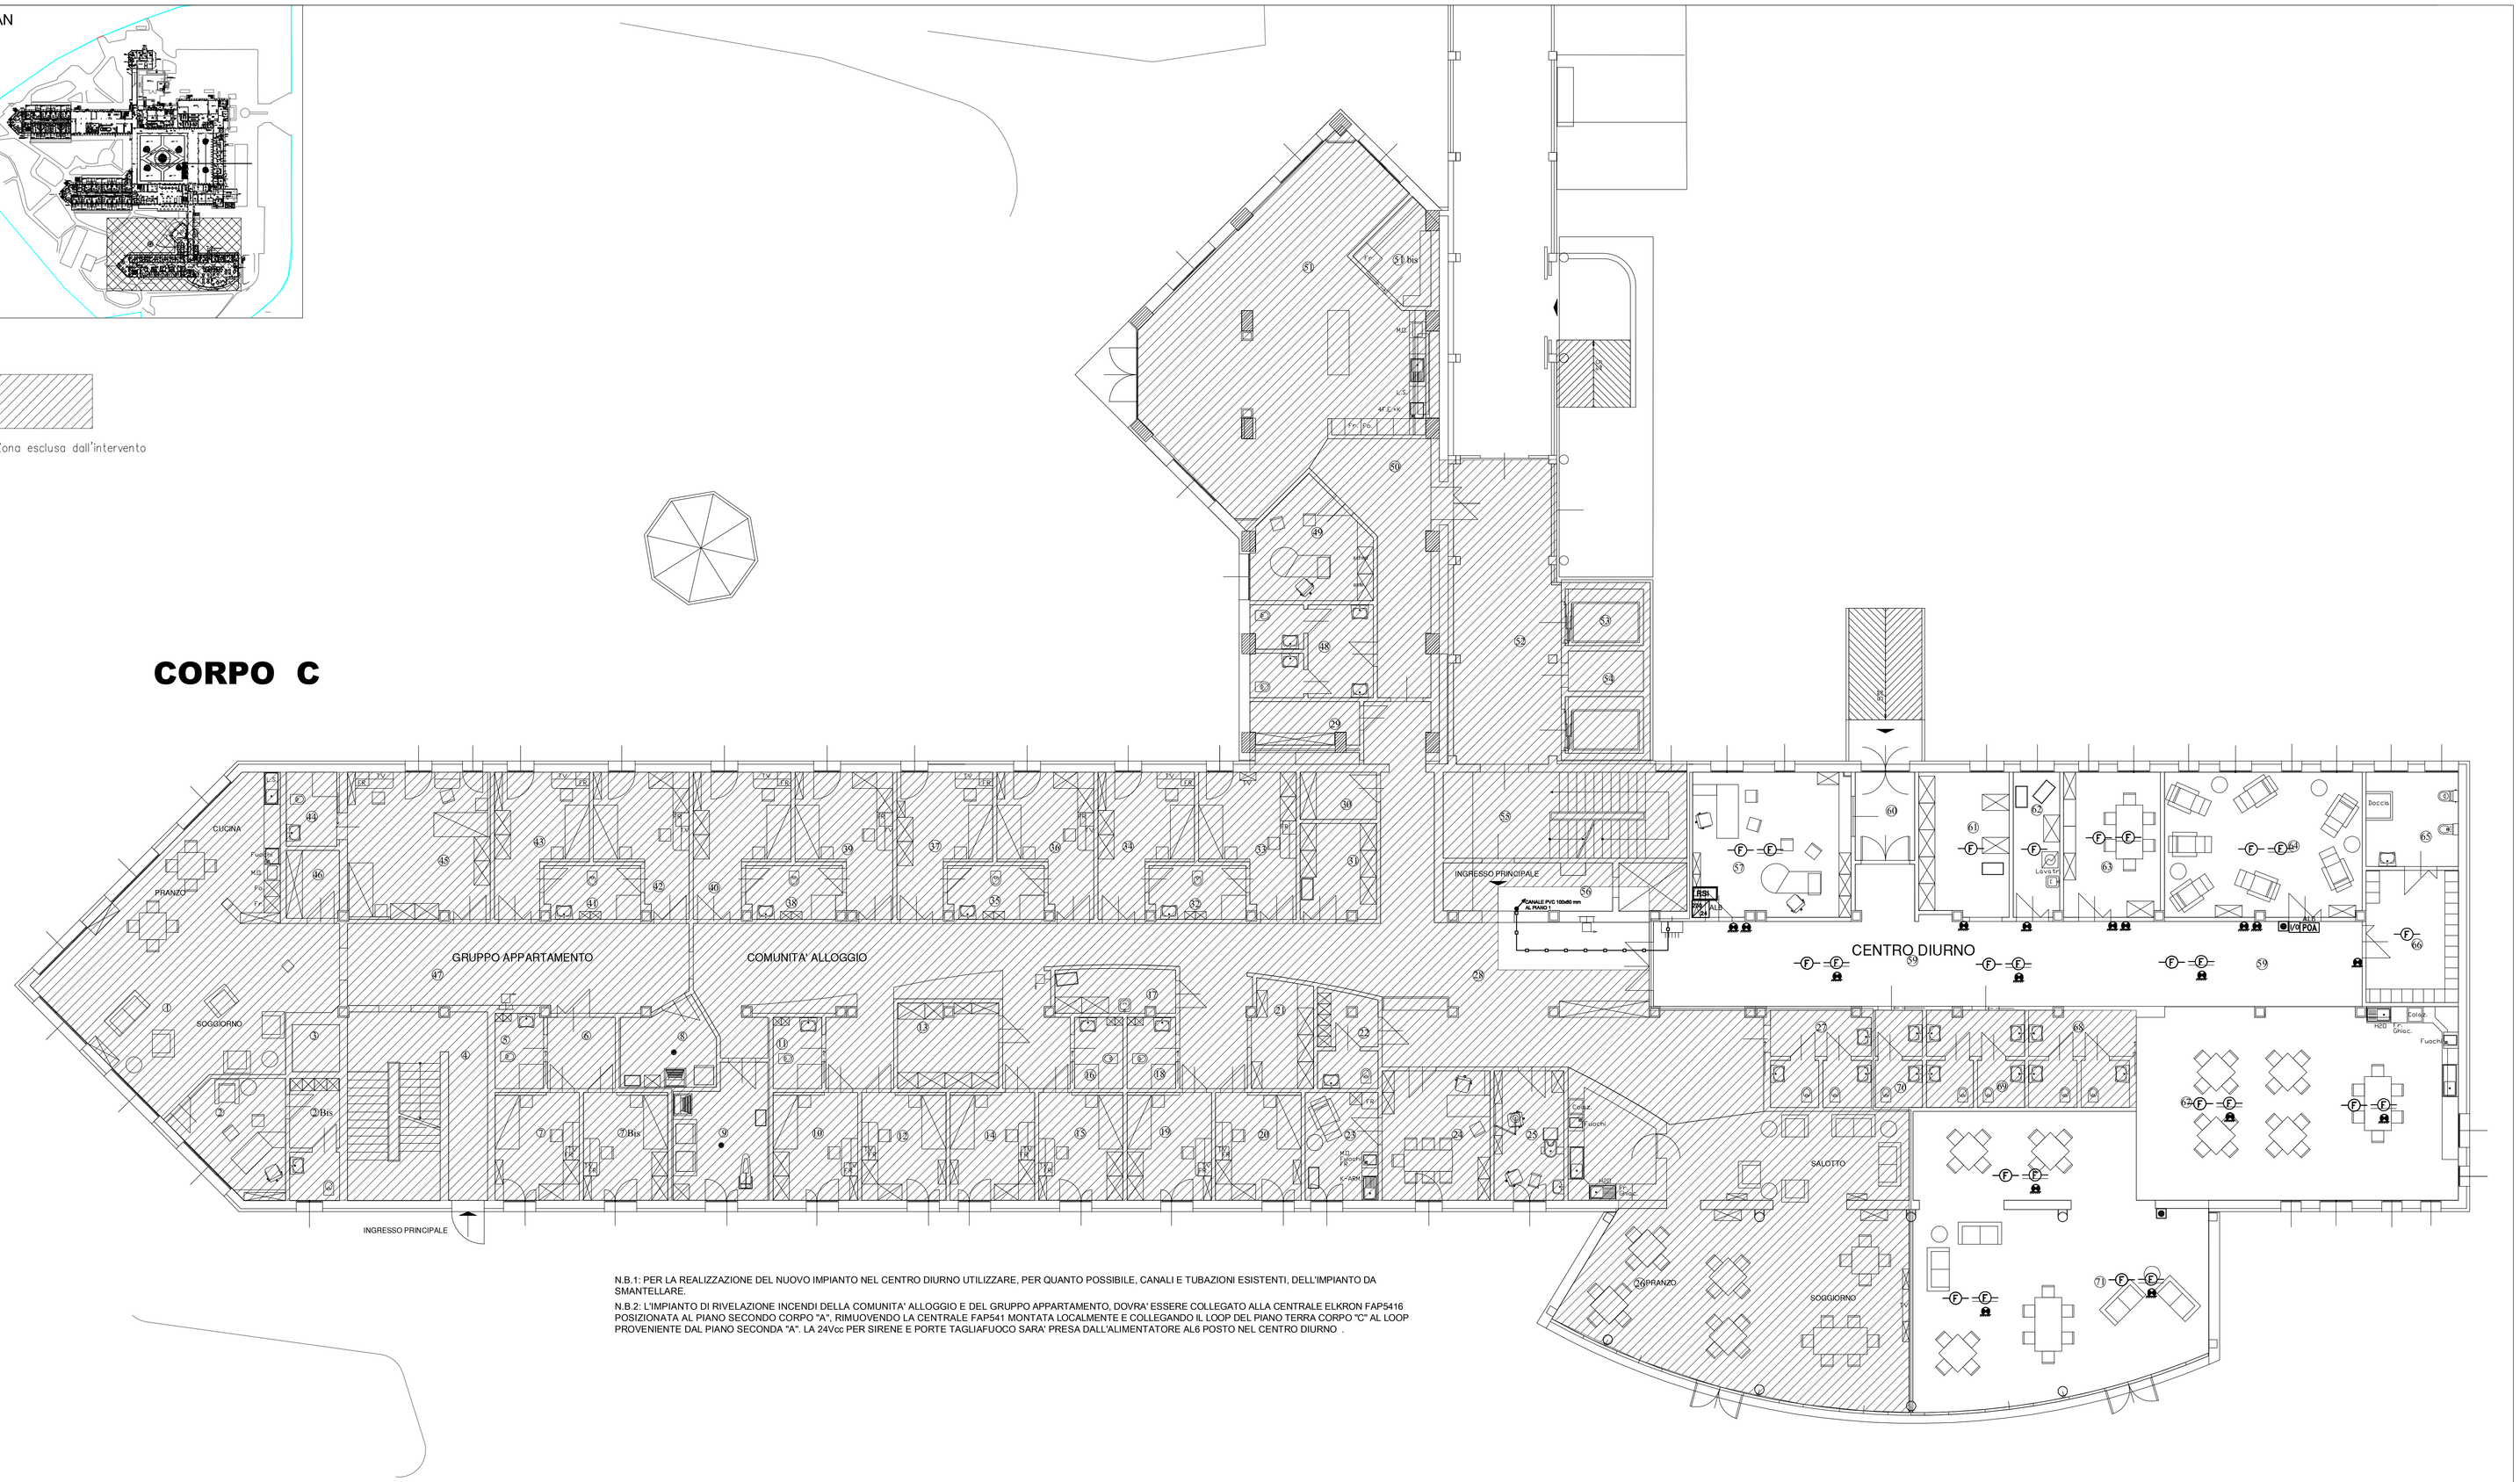
CUCINA
PRANZO
SOGGIORNO
GRUPPO APPARTAMENTO
COMUNITA' ALLOGGIO
INGRESSO PRINCIPALE
CENTRO DIURNO
SALOTTO
SOGGIORNO
